



Małopolski
Wojewódzki Konserwator Zabytków
w Krakowie
31-002 Kraków, ul. Kanonicza 24
12.07.19


Inwestor Parafia Św. Wita, <i>HH</i> Modesta i Krescencji w Nasiechowicach, <i>HH</i> Nasiechowice 88, 32-200 Miechów		Nazwa projektu Projekt budowlany remontu dzwonnicy przy kościele pw. <i>SW</i> Wita, Modesta i Krescencji w Nasiechowicach wraz z budową instalacji zasilania i sterowania dzwonami			
		Nazwa rys. Inwentaryzacja - rzut przyziemia			
		Data 30.04.2024	Faza Inwentaryzacja	Część Arch. - bud.	Skala 1 : 50
Projektant Dr inż. arch. Łukasz Szatanek		Nr uprawnień 73/SLOKK/2016/II		Podpis <i>[Signature]</i>	Nr rys.: A - 1
Sprawdzający Dr inż. arch. Magdalena Jamrozik - Szatanek		Nr uprawnień 26/SLOKK/2016		Podpis <i>[Signature]</i>	

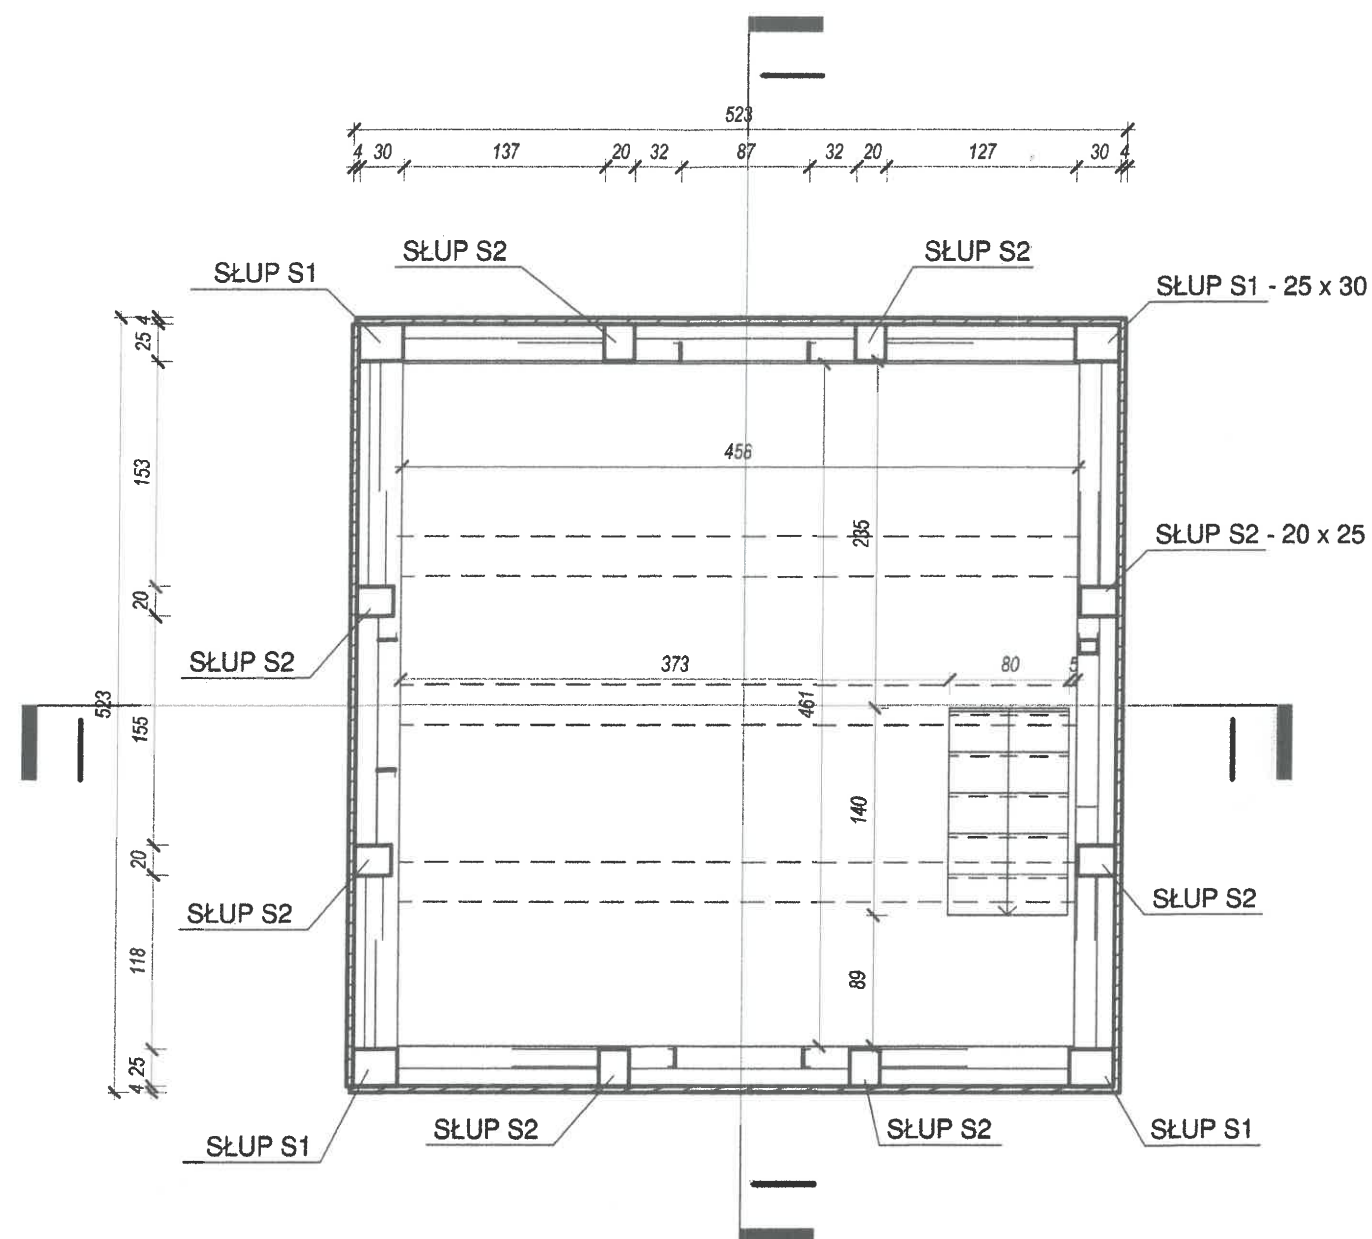

1 Poziom pierwszego piętra
1 : 50

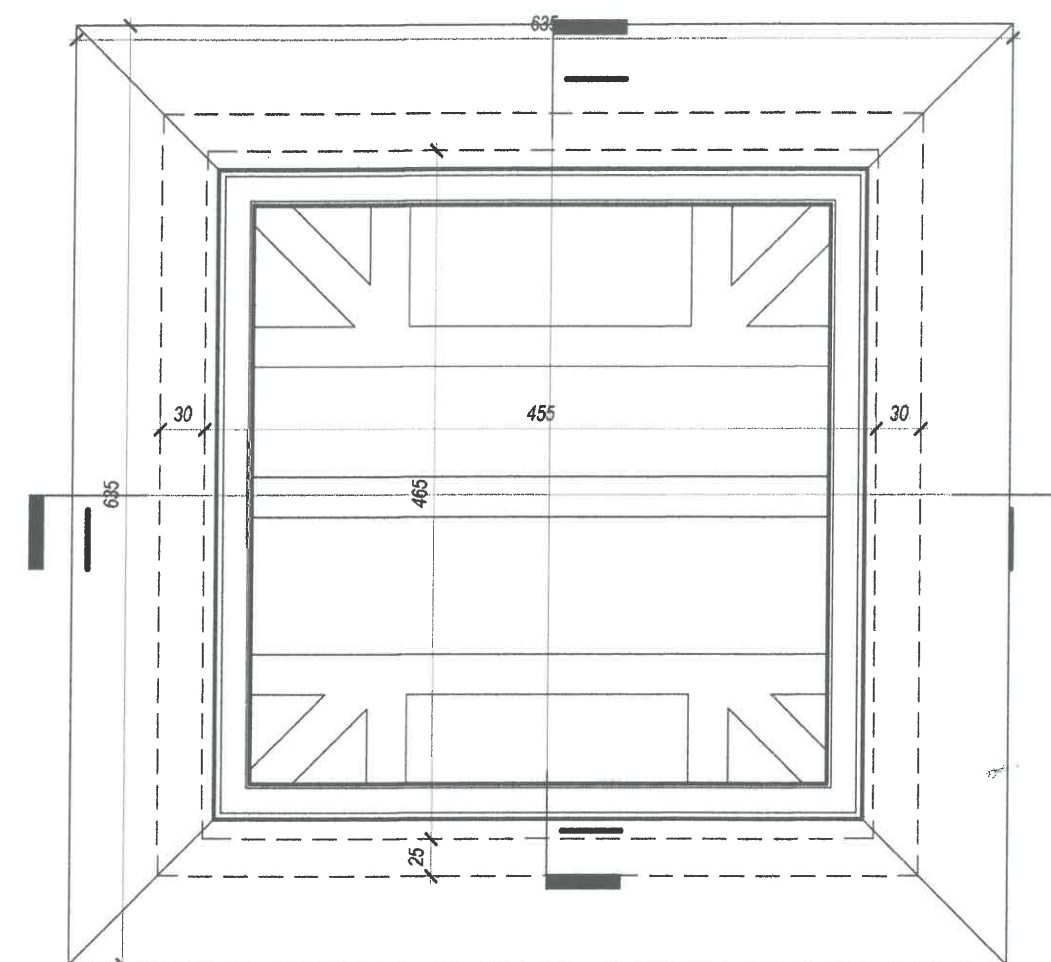


2 Poziom dachu
1 : 50

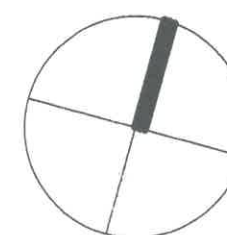

Małopolski
Wojewódzki konserwator Zabytków
w Krakowie
31-002 Kraków, ul. Kanonicza 24
22.07.24
M


Inwestor Parafia Św. Wita, <i>HM</i> Modesta i Krescencji w Nasiechowicach, Nasiechowice 88, 32-200 Miechów		Nazwa projektu Projekt budowlany remontu dzwonnicy przy kościele pw. Św. Wita, Modesta i Krescencji w Nasiechowicach wraz z budową instalacji zasilania i sterowania dzwonami <i>HM</i>			
Nazwa rys.		Inwentaryzacja - rzut pierwszego piętra i poziomu dachu			
Data 30.04.2024	Faza Inwentaryzacja	Część Arch. - bud.	Skala 1 : 50	Rewizja	
Projektant Dr inż. arch. Łukasz Szatanek		Nr uprawnień 73/SLOKK/2016/II	Podpis <i>[Signature]</i>	Nr rys.: A - 2	
Sprawdzający Dr inż. arch. Magdalena Jamrozik - Szatanek		Nr uprawnień 26/SLOKK/2016	Podpis <i>[Signature]</i>		

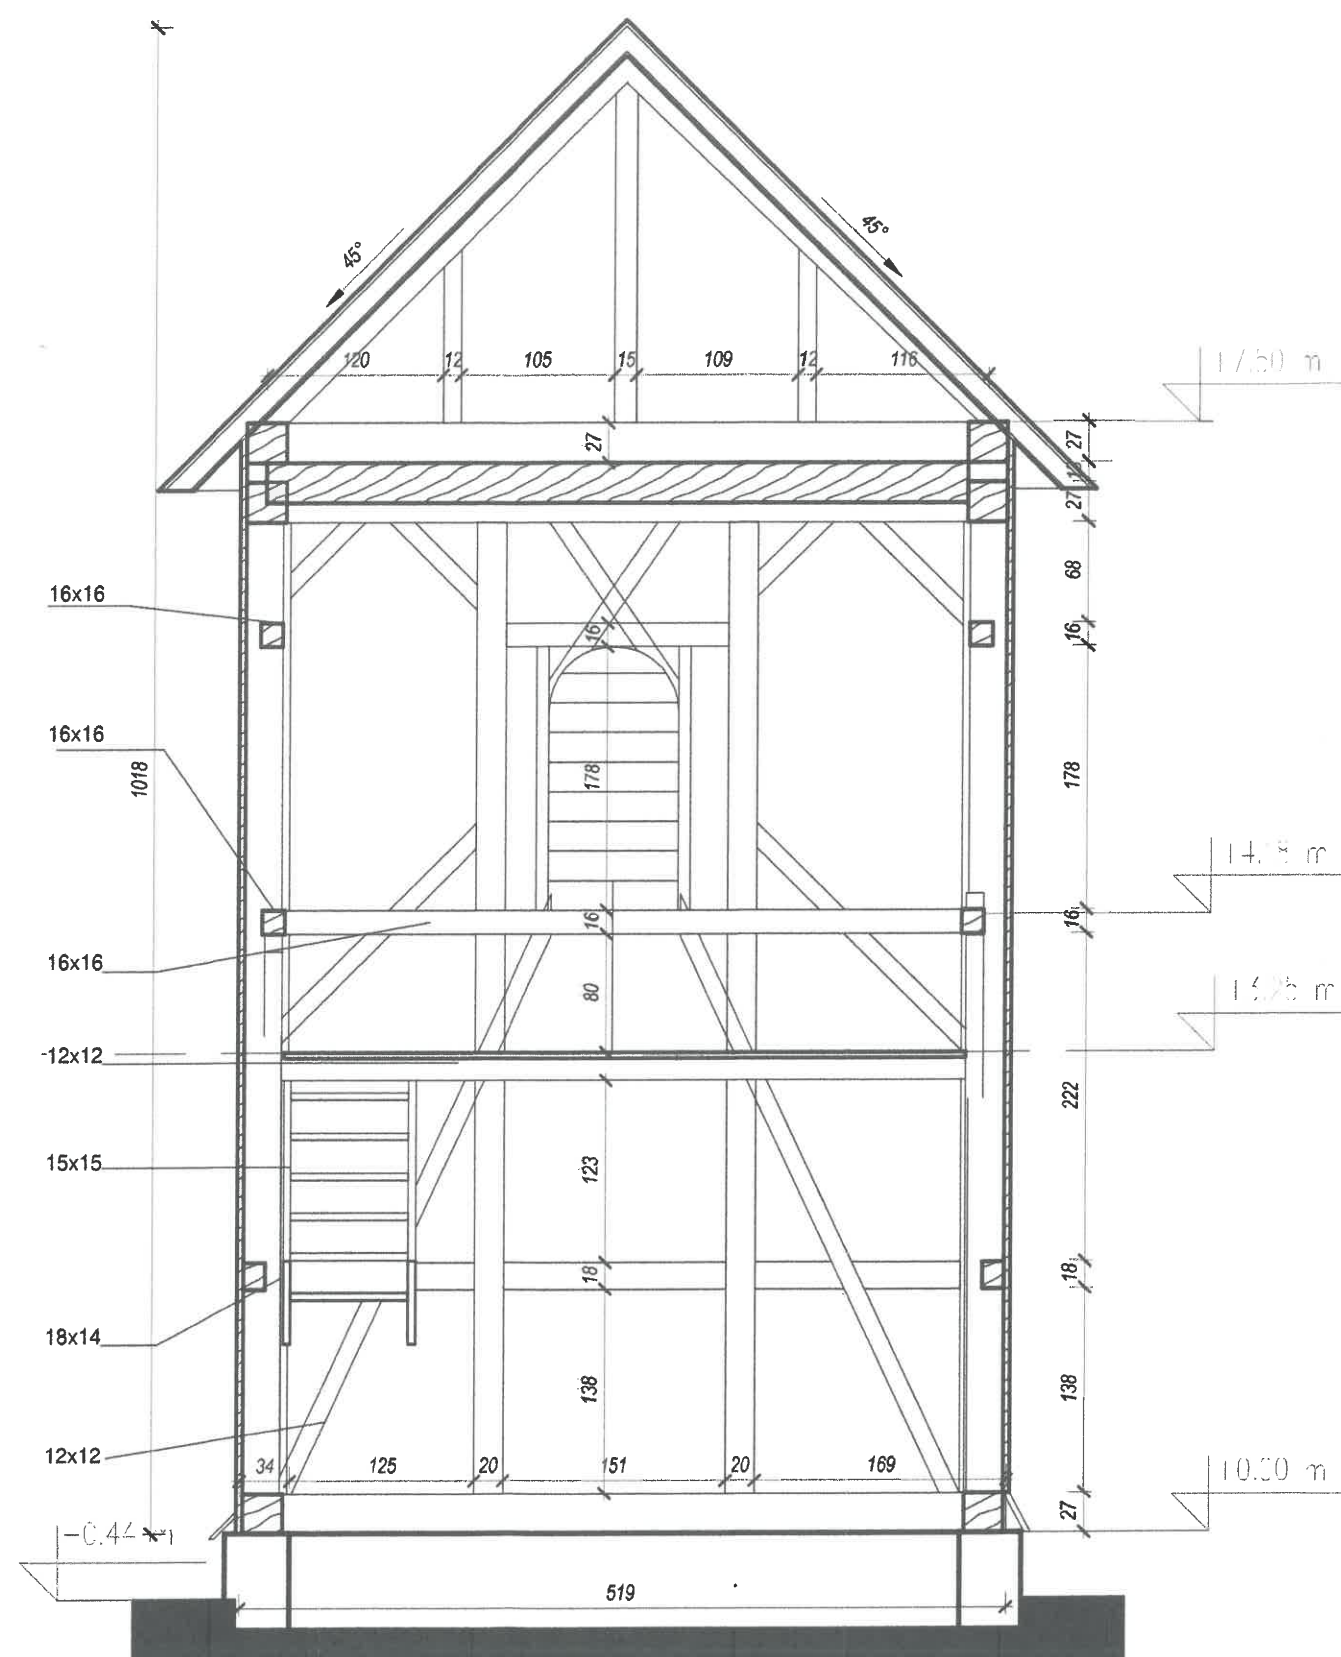

Małopolski
Wojewódzki Konserwator Zabytków
w Krakowie
31-002 Kraków, ul. Kanonicza 24

22.07.24
MH


Inwestor Parafia Św. Wita, Modesta i Krescencji w Nasiechowicach, Nasiechowice 88, 32-200 Miechów		Nazwa projektu Projekt budowlany remontu dzwonnicy przy kościele pw. Św. Wita, Modesta i Krescencji w Nasiechowicach wraz z budową instalacji zasilania i sterowania dzwonami			
Nazwa rys.		Inwentaryzacja - przekrój A-A			
Data 30.04.2024	Faza Inwentaryzacja	Część Arch. - bud.	Skala 1 : 50	Rewizja	
Projektant Dr inż. arch. Łukasz Szatanek		Nr uprawnień 73/SLOKK/2016/II	Podpis	Nr rys.:	
Sprawdzający Dr inż. arch. Magdalena Jamrozik - Szatanek		Nr uprawnień 26/SLOKK/2016	Podpis	A - 3	

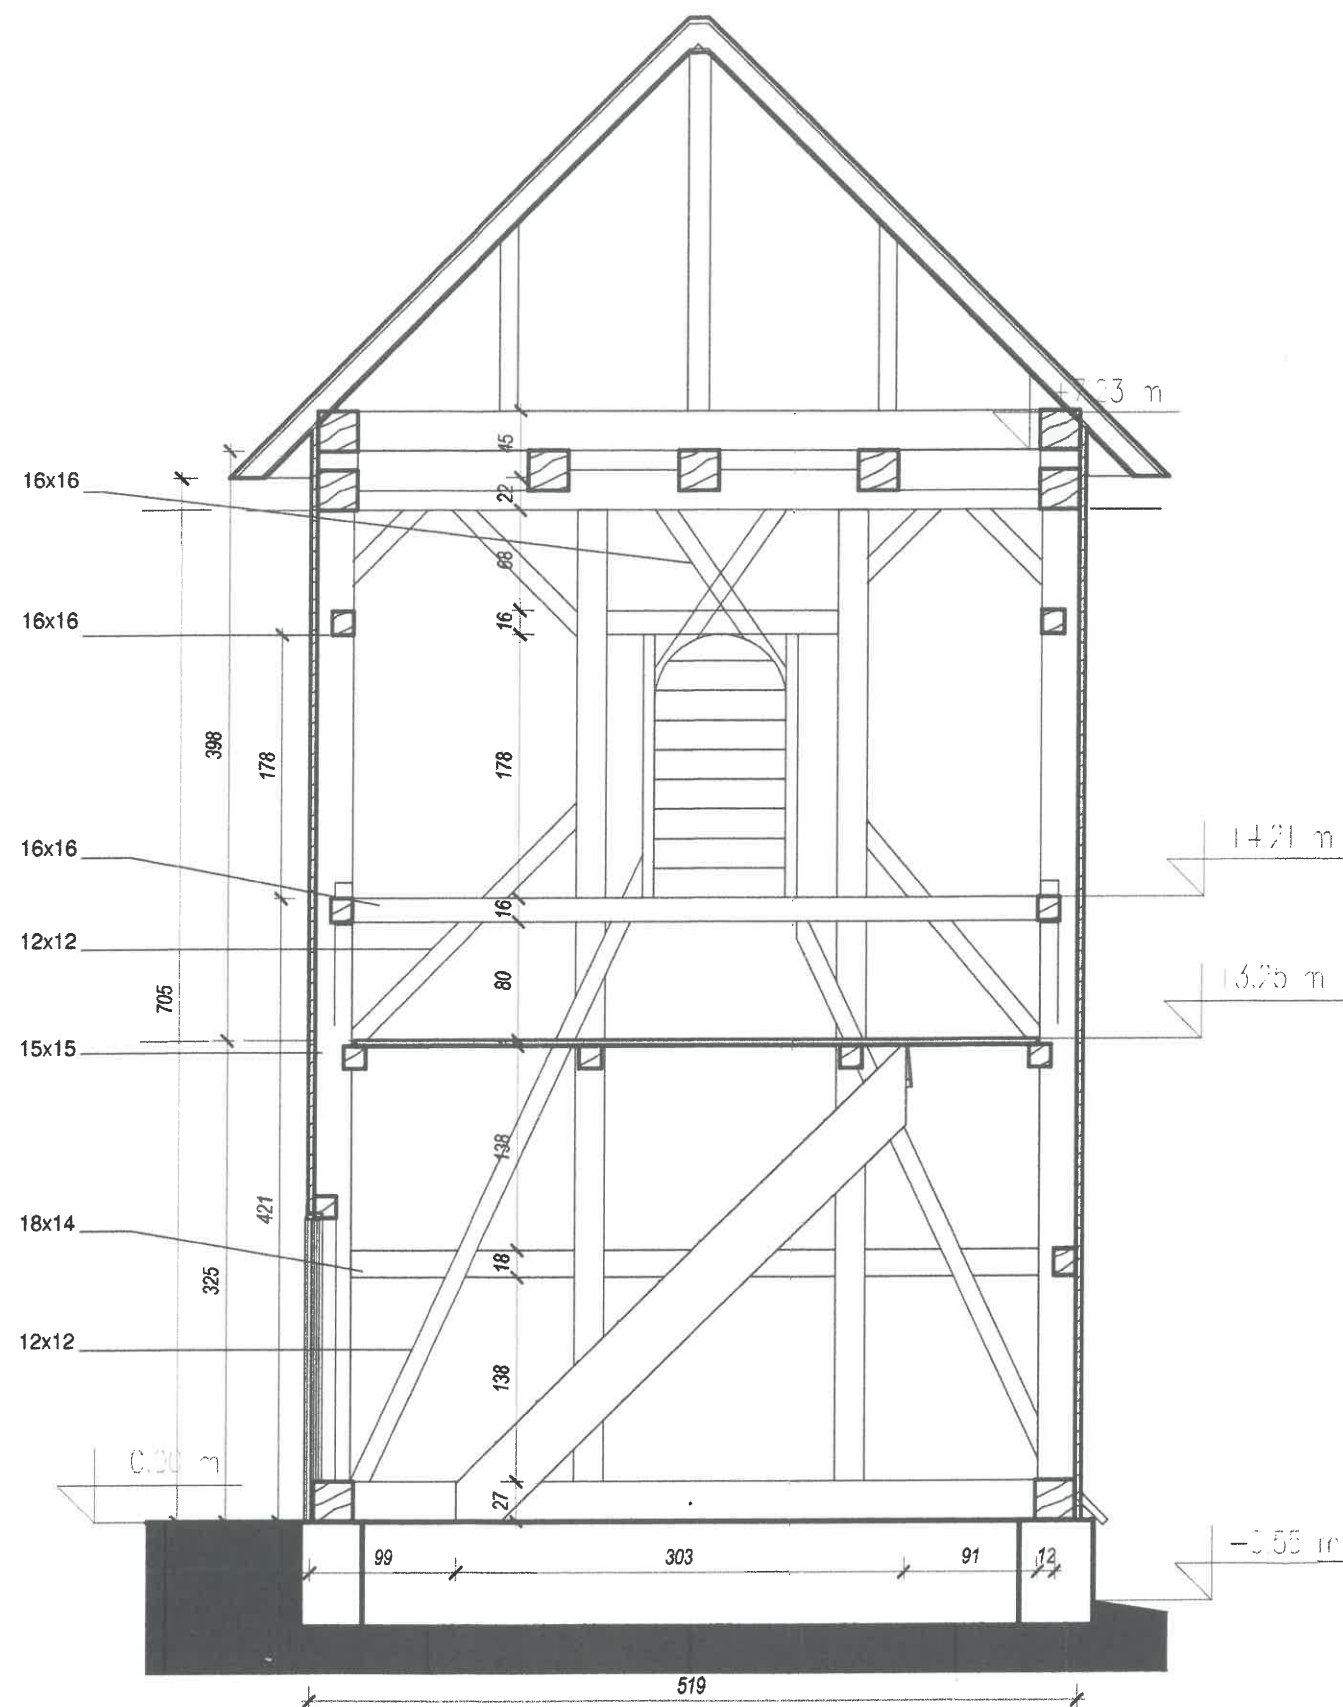

Małopolski
Wojewódzki Konserwator Zabytków
w Krakowie
31-002 Kraków, ul. Kanonicza 24

22.07.24
Mm


Inwestor Parafia Św. Wita, Modesta i Krescencji w Nasiechowicach, Nasiechowice 88, 32-200 Miechów		Nazwa projektu Projekt budowlany remontu dzwonnicy przy kościele pw. Św. Wita, Modesta i Krescencji w Nasiechowicach wraz z budową instalacji zasilania i sterowania dzwonami			
		Nazwa rys. Inwentaryzacja - przekrój B - B			
Projektant Dr inż. arch. Łukasz Szatanek		Data 30.04.2024	Faza Inwentaryzacja	Część Arch. - bud.	Skala 1 : 50
Sprawdzający Dr inż. arch. Magdalena Jamrozik - Szatanek		Nr uprawnień 73/SLOKK/2016/II	Podpis <i>[Signature]</i>	Nr rys.: A - 4	Rewizja

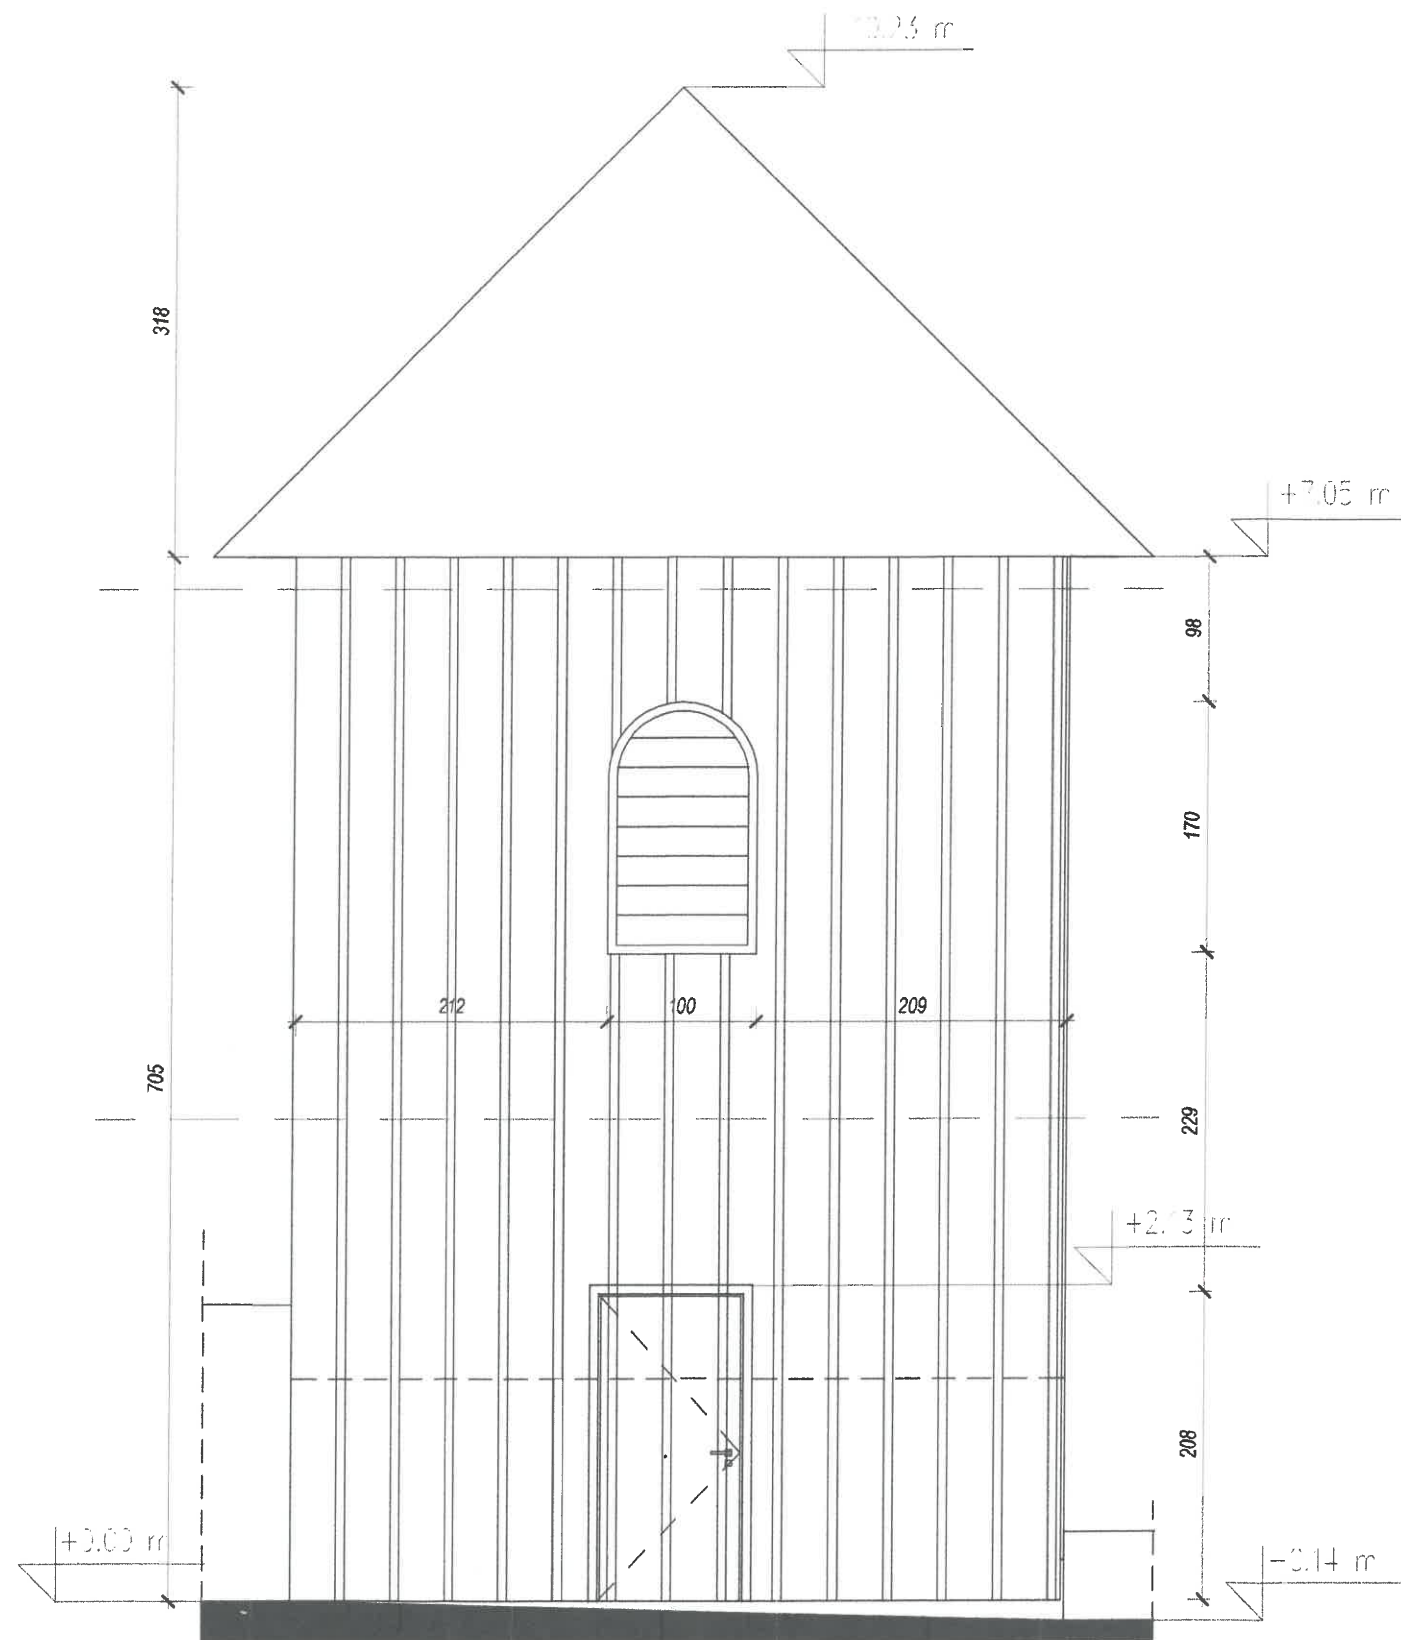

Małopolski
Wojewódzki Konserwator Zabytków
w Krakowie
31-002 Kraków, ul. Kanonicza 24


22.01.27
[Signature]

Inwestor Parafia Św. Wita, Modesta i Krescencji w Nasiechowicach, Nasiechowice 88, 32-200 Miechów		Nazwa projektu Projekt budowlany remontu dzwonnicy przy kościele pw. Śś. Wita, Modesta i Krescencji w Nasiechowicach wraz z budową instalacji zasilania i sterowania dzwonami			
Nazwa rys. Inwentaryzacja - elewacja północna					
Data 30.04.2024	Faza Inwentaryzacja	Część Arch. - bud.	Skala 1 : 50	Rewizja	
Projektant Dr inż. arch. Łukasz Szatanek		Nr uprawnień 73/SLOKK/2016/II	Podpis [Signature]	Nr rys.: A - 5	
Sprawdzający Dr inż. arch. Magdalena Jamrozik - Szatanek		Nr uprawnień 26/SLOKK/2016	Podpis [Signature]		

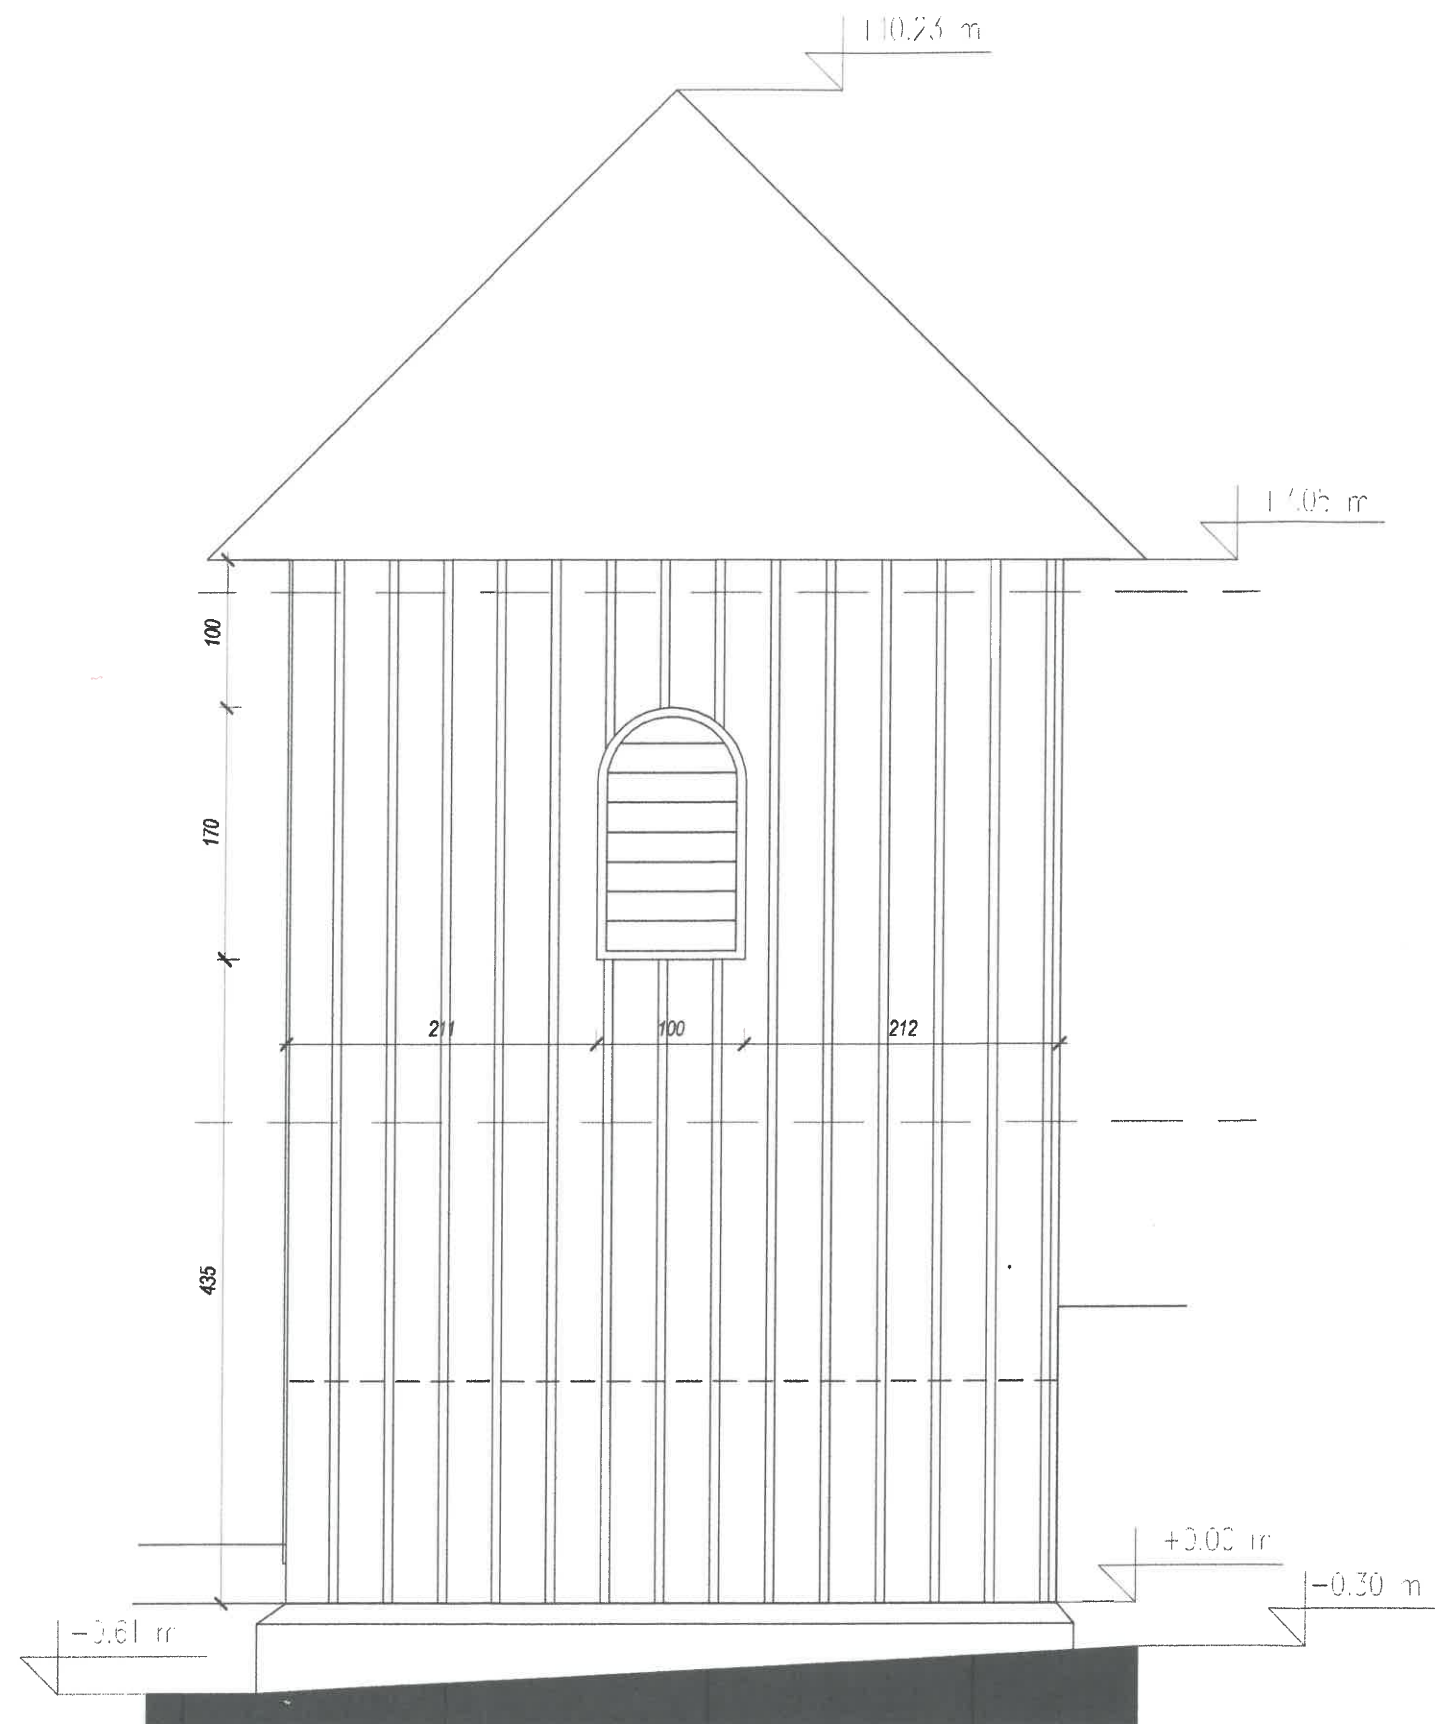


Małopolski
Wojewódzki Konserwator Zabytków
w Krakowie
31-002 Kraków, ul. Kanonicza 24
22.07.24
MM

Inwestor Parafia Św. Wita, Modesta i Krescencji w Nasiechowicach, Nasiechowice 88, 32-200 Miechów		Nazwa projektu Projekt budowlany remontu dzwonnicy przy kościele pw. Św. Wita, Modesta i Krescencji w Nasiechowicach wraz z budową instalacji zasilania i sterowania dzwonami			
		Nazwa rys. Inwentaryzacja - elewacja południowa			
		Data 30.04.2024	Faza Inwentaryzacja	Część Arch. - bud.	Skala 1 : 50
Projektant Dr inż. arch. Łukasz Szatanek		Nr uprawnień 73/SLOKK/2016/II		Podpis	Nr rys.: A - 6
Sprawdzający Dr inż. arch. Magdalena Jamrozik - Szatanek		Nr uprawnień 26/SLOKK/2016		Podpis	

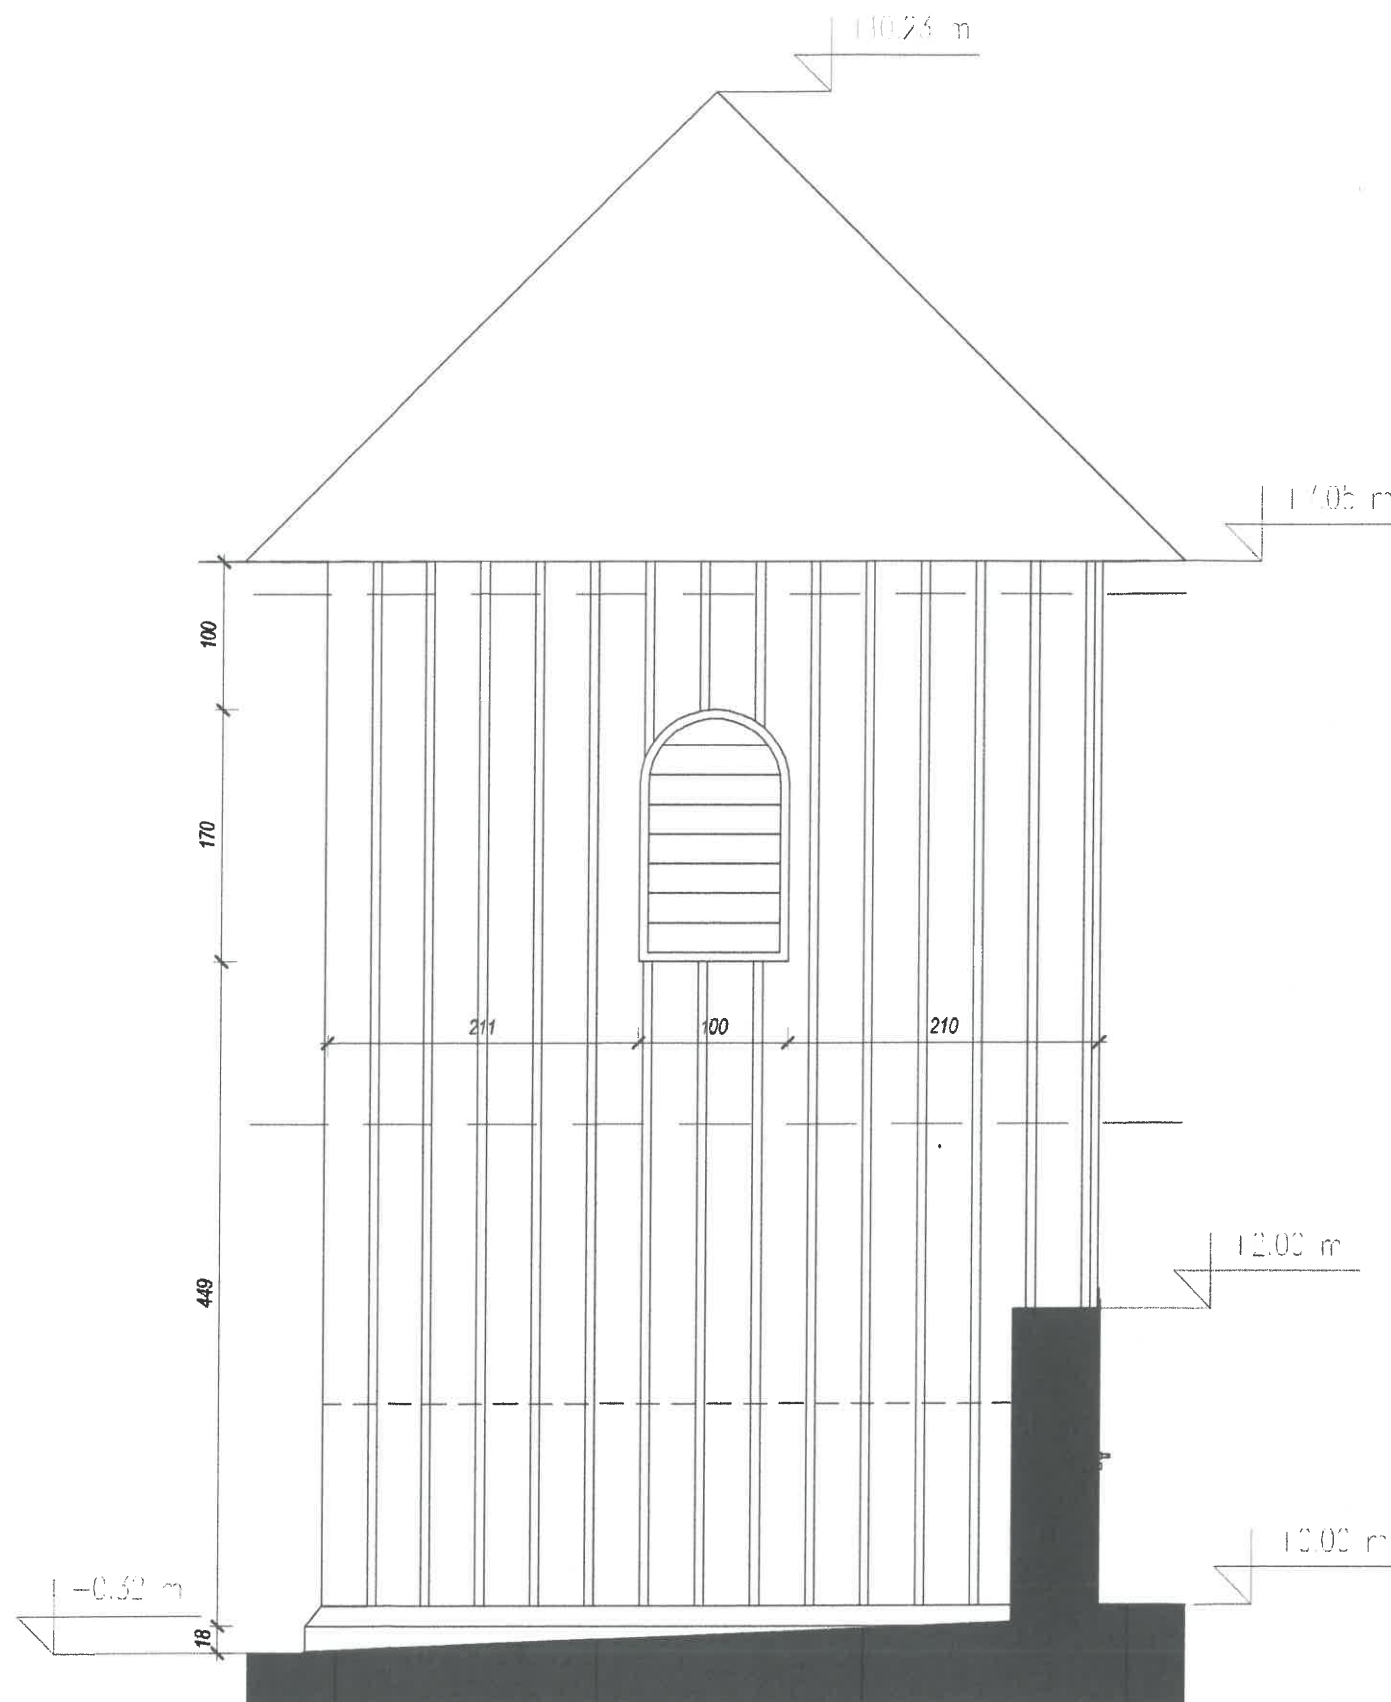


Małopolski
Wojewódzki Konserwator Zabytków
w Krakowie
31-002 Kraków, ul. Kanonicza 24
22.07.24
MR

Inwestor Parafia Św. Wita, Modesta i Krescencji w Nasiechowicach, Nasiechowice 88, 32-200 Miechów		Nazwa projektu Projekt budowlany remontu dzwonnicy przy kościele pw. Św. Wita, Modesta i Krescencji w Nasiechowicach wraz z budową instalacji zasilania i sterowania dzwonami			
Nazwa rys. Inwentaryzacja - elewacja wschodnia		Data 30.04.2024	Faza Inwentaryzacja	Część Arch. - bud.	Skala 1 : 50
Projektant Dr inż. arch. Łukasz Szatanek		Nr uprawnień 73/SLOKK/2016/II		Podpis MR	Nr rys.: A - 7
Sprawdzający Dr inż. arch. Magdalena Jamrozik - Szatanek		Nr uprawnień 26/SLOKK/2016		Podpis MR	

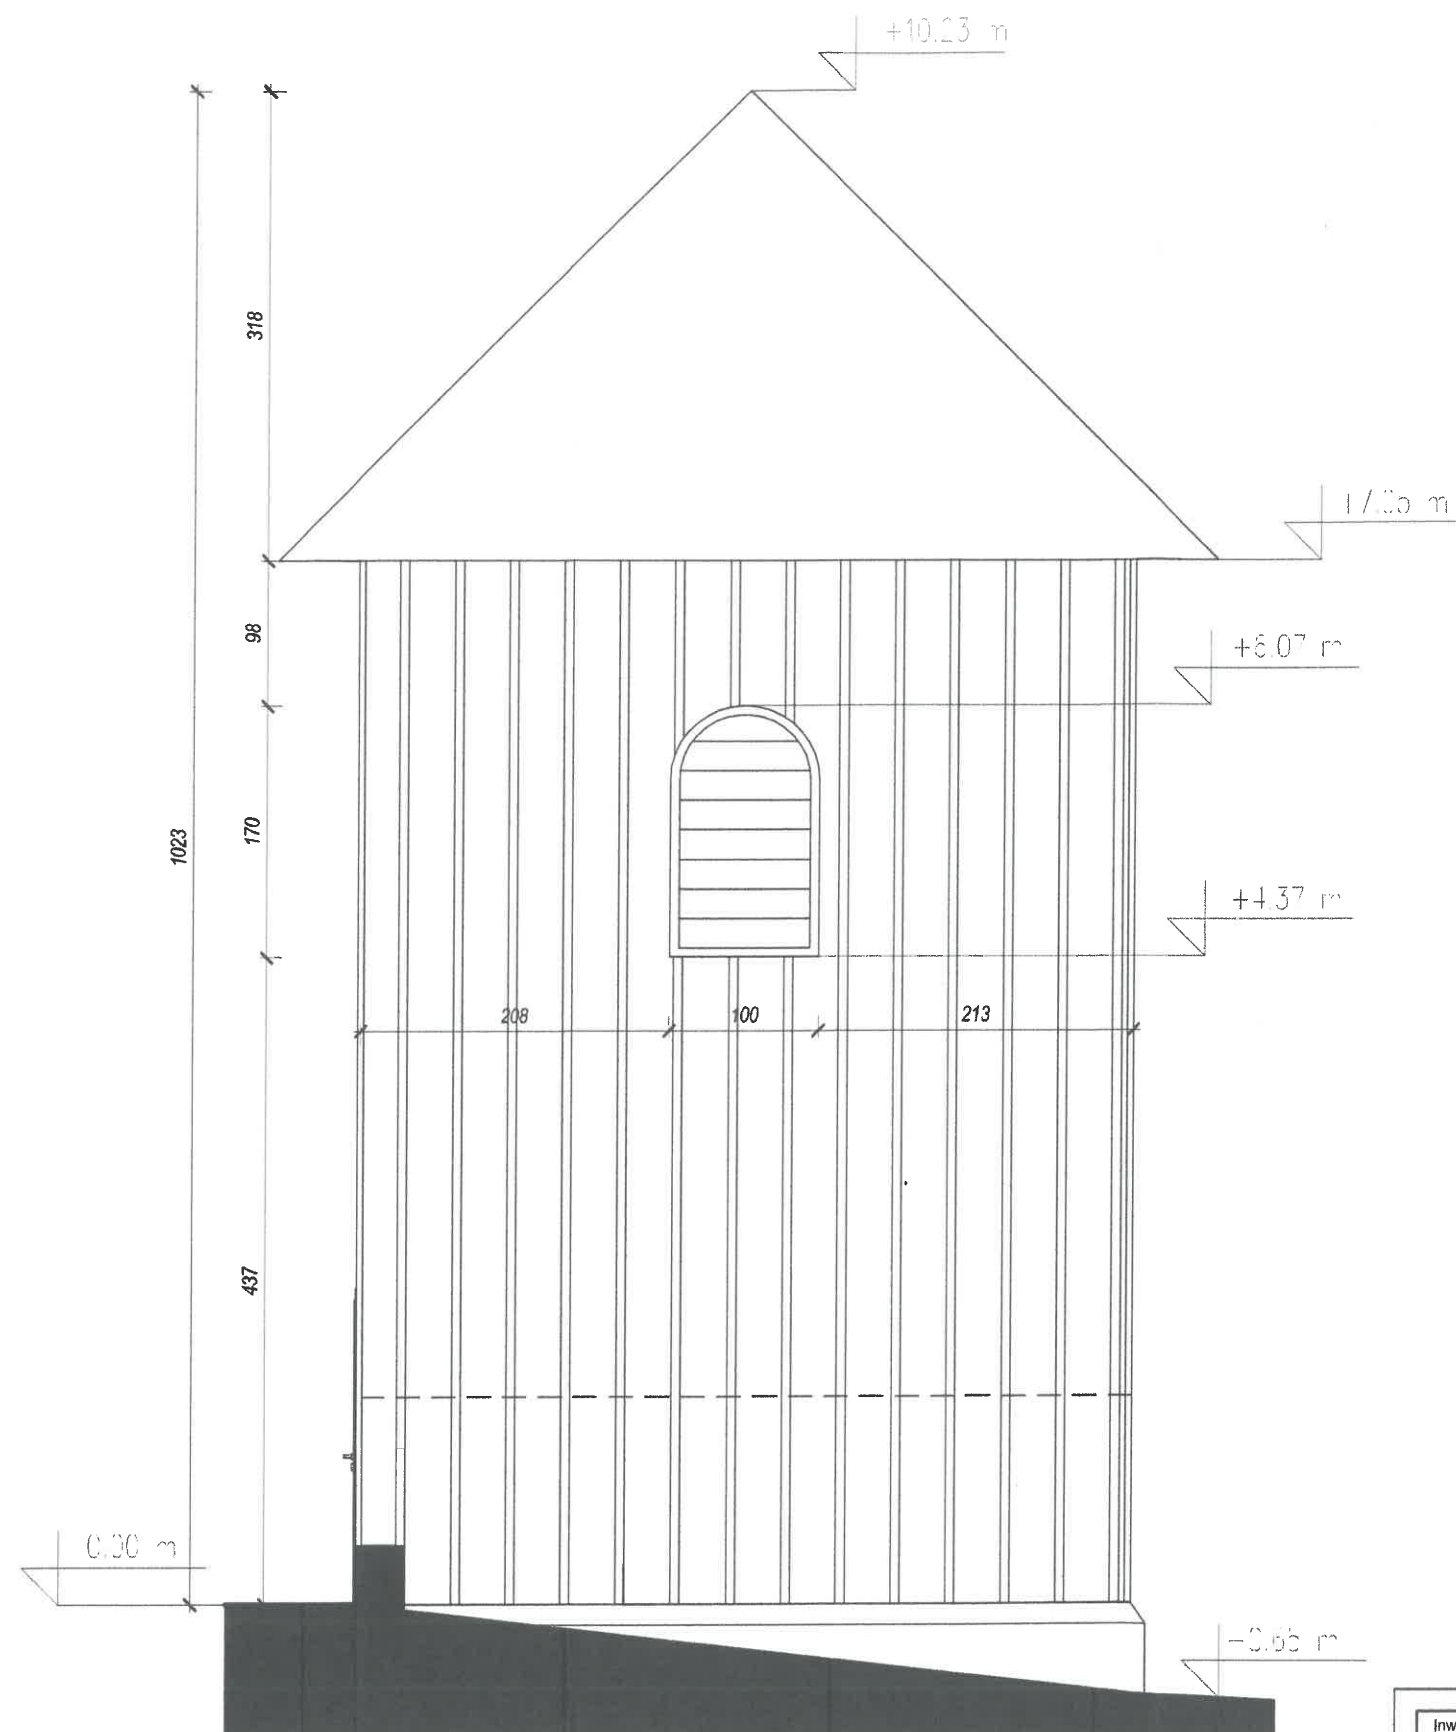


Małopolski
Wojewódzki Konserwator Zabytków
w Krakowie
31-002 Kraków, ul. Kanonicza 24
12.07.24


Inwestor Parafia Św. Wita,  Modesta i Krescencji w Nasiechowicach, Nasiechowice 88, 32-200 Miechów		Nazwa projektu Projekt budowlany remontu dzwonnicy przy kościele pw.  Wita, Modesta i Krescencji w Nasiechowicach wraz z budową instalacji zasilania i sterowania  dzwonami			
		Nazwa rys. Inwentaryzacja - elewacja zachodnia			
Data 30.04.2024	Faza Inwentaryzacja	Część Arch. - bud.		Skala 1 : 50	Rewizja
Projektant Dr inż. arch. Lukasz Szatanek		Nr uprawnień 73/SLOKK/2016/II		Podpis 	Nr rys.: A - 8
Sprawdzający Dr inż. arch. Magdalena Jamrozik - Szatanek		Nr uprawnień 26/SLOKK/2016		Podpis 	

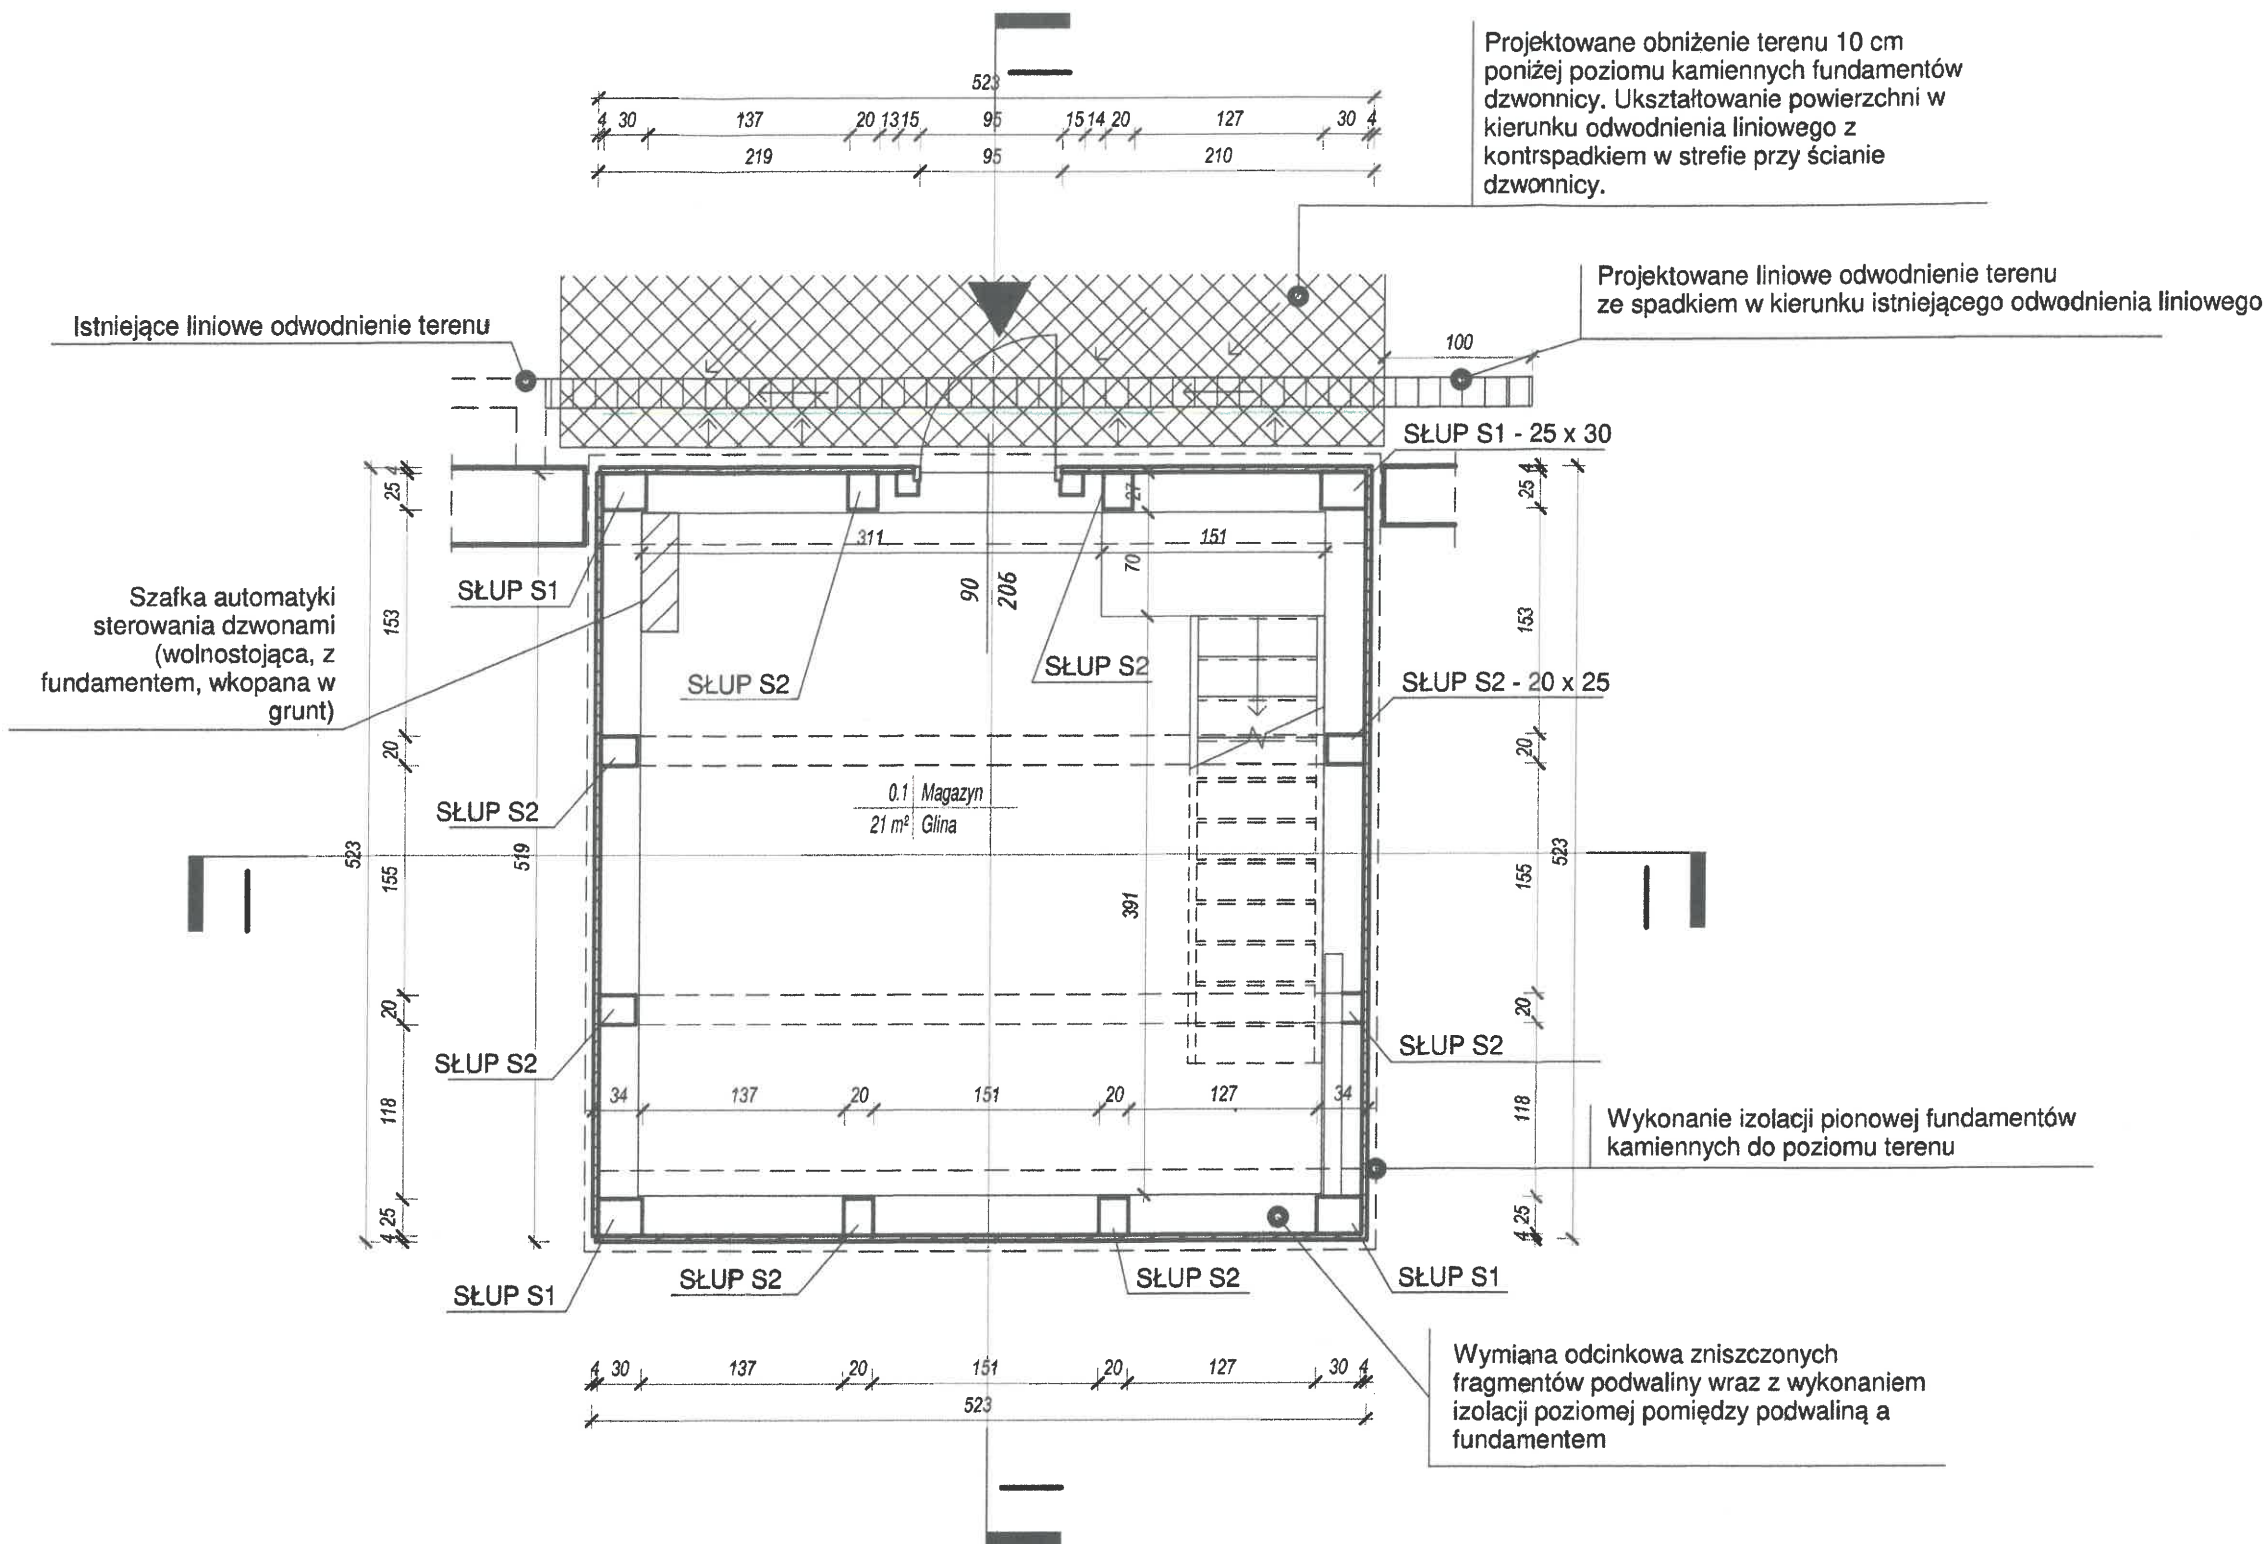

Inwestor Parafia Św. Wita, Modesta i Krescencji w Nasiechowicach, Nasiechowice 88, 32-200 Miechów		Nazwa projektu Projekt budowlany remontu dzwonnicy przy kościele pw. Św. Wita, Modesta i Krescencji w Nasiechowicach wraz z budową instalacji zasilania i sterowania dzwonami		
Nazwa rys. Projekt - rzut przyziemia				
Data 30.04.2024	Faza Projekt	Część Arch. - bud.	Skala 1 : 50	Rewizja
Projektant Dr inż. arch. Łukasz Szatanek	Nr uprawnień 73/SLOKK/2016/III	Podpis <i>[Signature]</i>	Nr rys.: A - 9	
Sprawdzający Dr inż. arch. Magdalena Jamrozik - Szatanek	Nr uprawnień 26/SLOKK/2016	Podpis <i>[Signature]</i>		

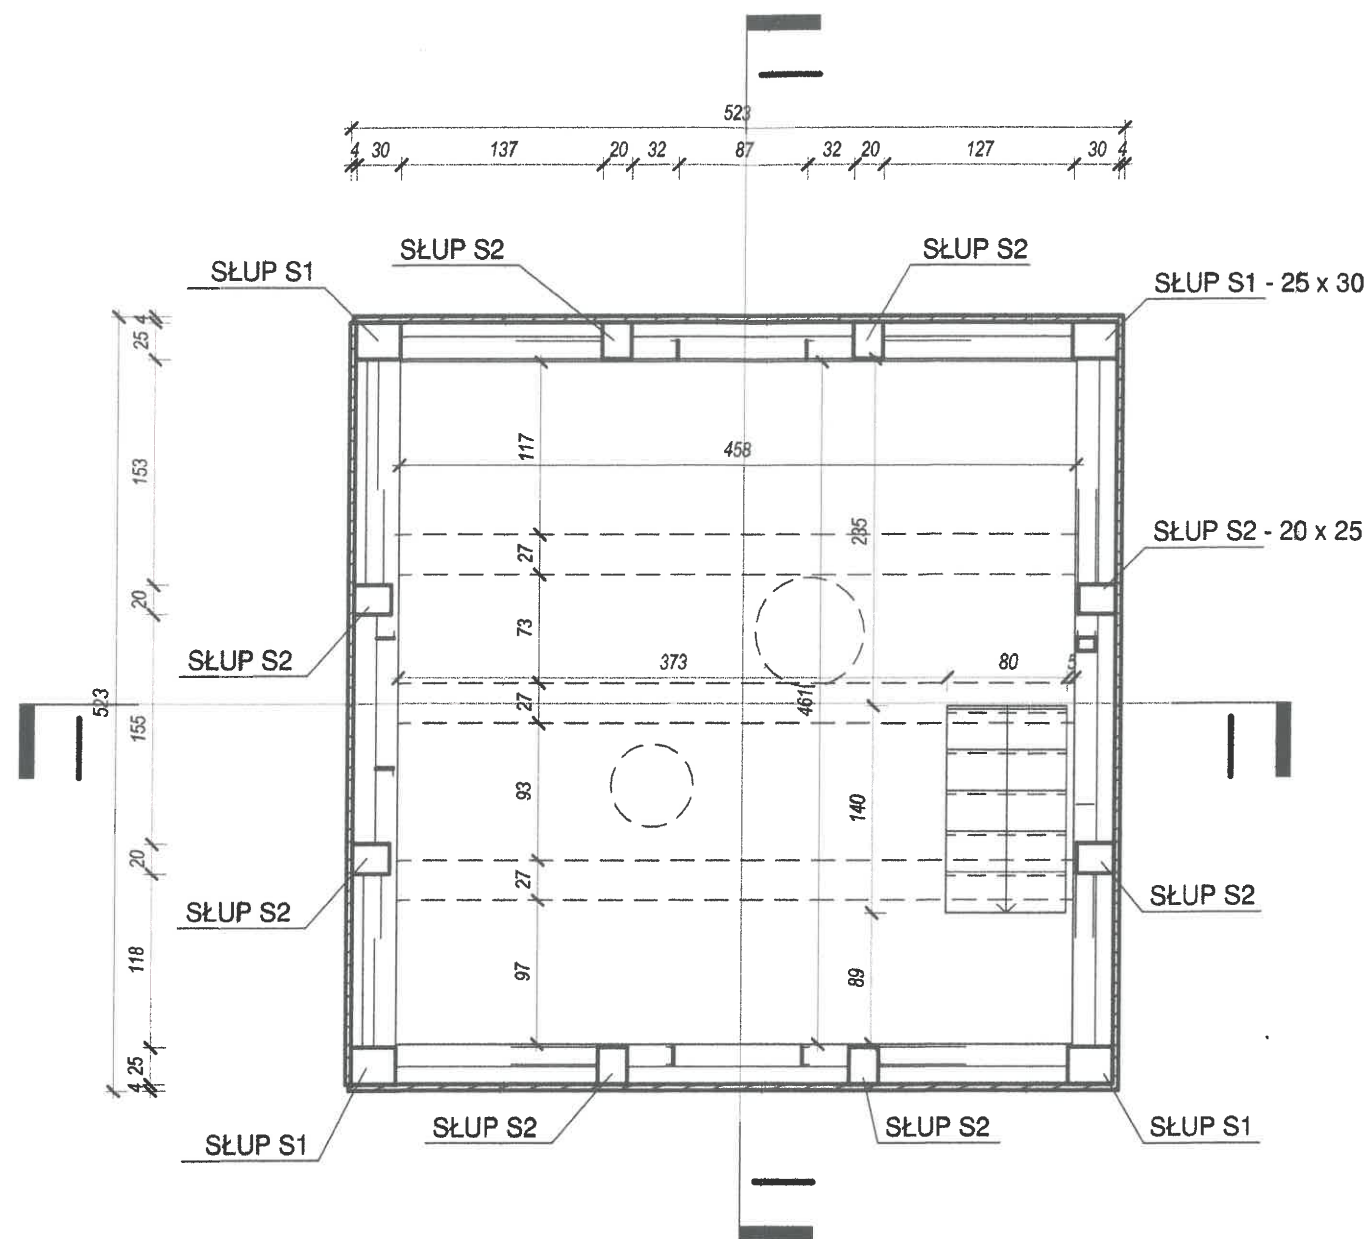


1 Poziom pierwszego piętra
1 : 50

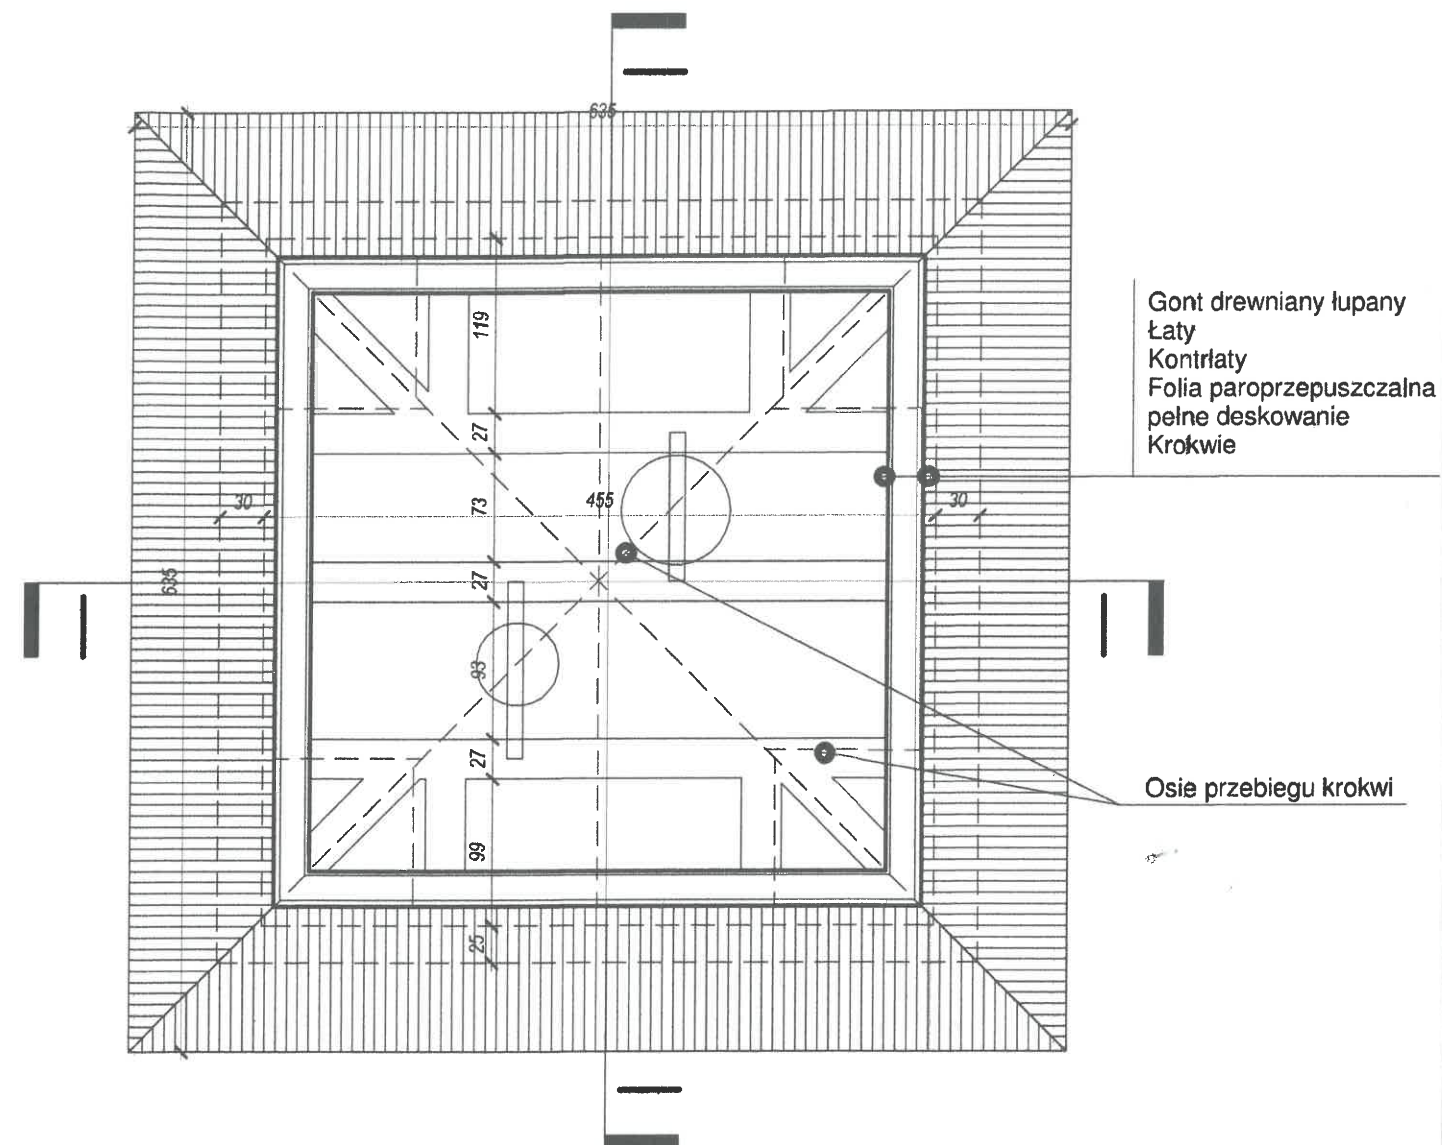


2 Poziom dachu
1 : 50

Małopolski
Wojewódzki Konserwator Zabytków
w Krakowie
31-002 Kraków, ul. Kanonicza 24
22.07.24
all

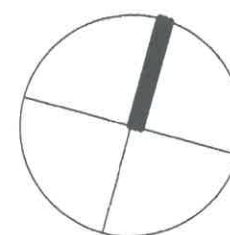


Inwestor Parafia Św. Wita, <i>MM</i> Modesta i Krescencji w Nasiechowicach, Nasiechowice 88, 32-200 Miechów		Nazwa projektu Projekt budowlany remontu dzwonnicy przy kościele pw. Św. Wita, Modesta i Krescencji w Nasiechowicach wraz z budową instalacji zasilania i sterowania dzwonami <i>MM</i>			
		Nazwa rys. Projekt - rzut pierwszego piętra i poziomu dachu			
		Data 30.04.2024	Faza Projekt	Część Arch. - bud.	Skala 1 : 50
Projektant Dr inż. arch. Łukasz Szatanek		Nr uprawnień 73/SLOKK/2016/II		Podpis <i>[Signature]</i>	Nr rys.: A - 10
Sprawdzający Dr inż. arch. Magdalena Jamrozik - Szatanek		Nr uprawnień 26/SLOKK/2016		Podpis <i>[Signature]</i>	

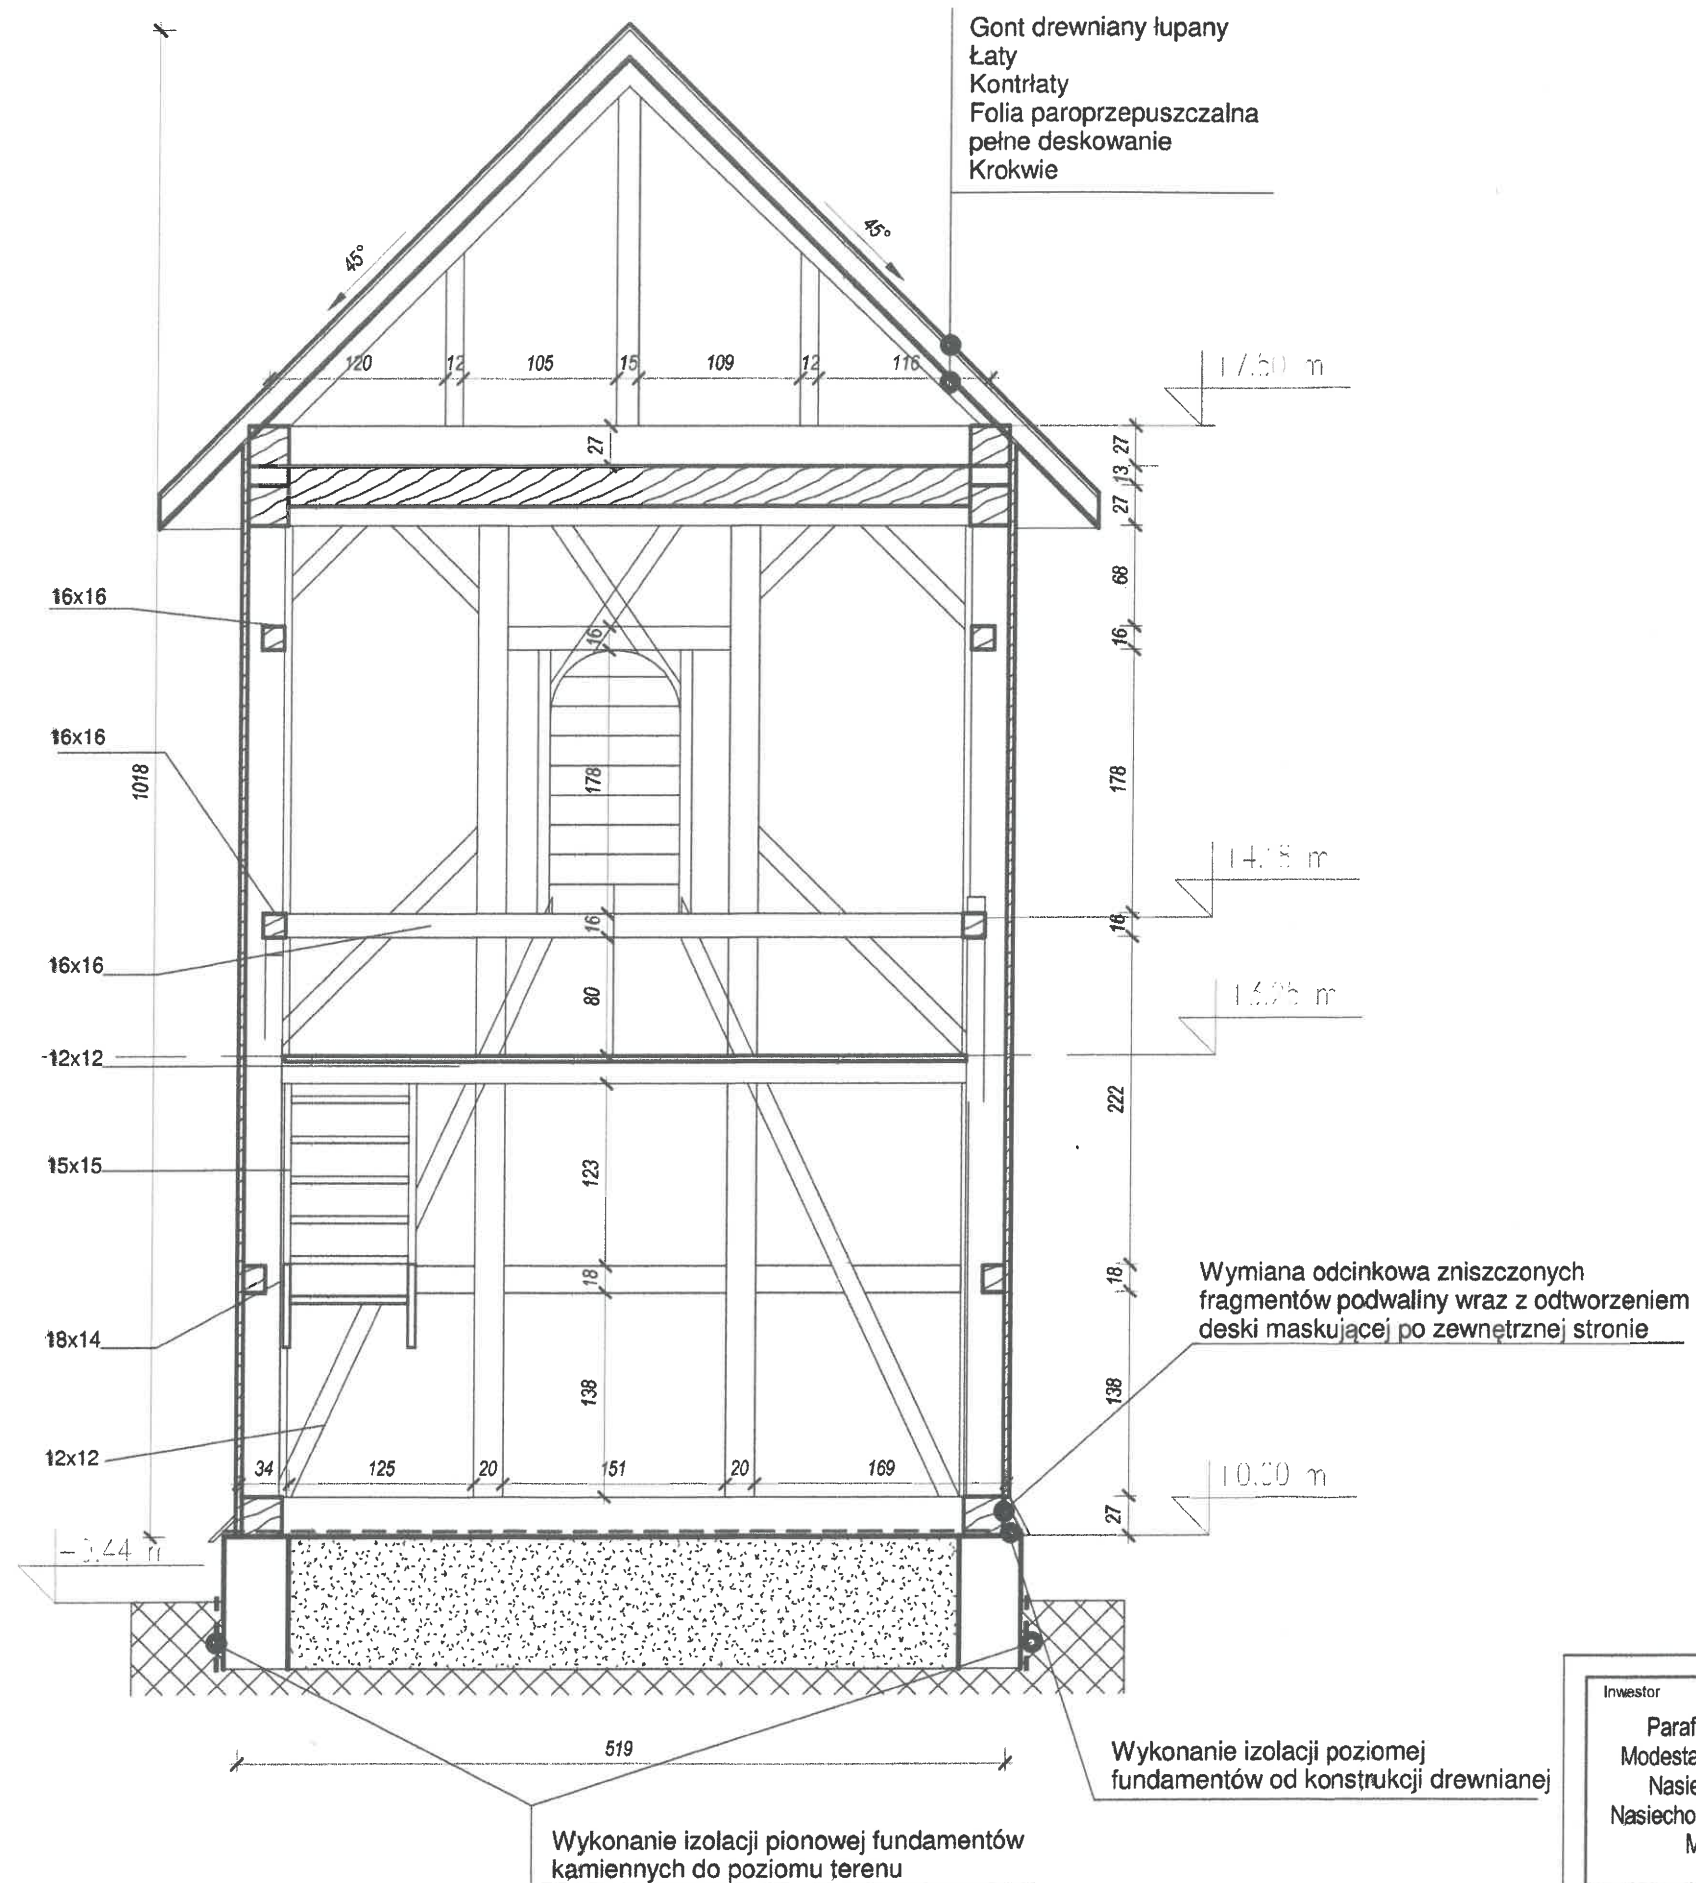

Małopolski
Wojewódzki konserwator Zabytków
w Krakowie
31-002 Kraków, ul. Kanonicza 24


12.07.24
ML

Inwestor Parafia Św. Wita, Modesta i Krescencji w Nasiechowicach, Nasiechowice 88, 32-200 Miechów		Nazwa projektu Projekt budowlany remontu dzwonnicy przy kościele pw. Św. Wita, Modesta i Krescencji w Nasiechowicach wraz z budową instalacji zasilania i sterowania dzwonami			
Nazwa rys. Projekt - przekrój A-A		Data 30.04.2024	Faza Projekt	Część Arch. - bud.	Skala 1 : 50
Projektant Dr inż. arch. Łukasz Szatanek	Nr uprawnień 73/SLOKK/2016/II	Podpis <i>[Signature]</i>	Nr rys.: A - 11		
Sprawdzający Dr inż. arch. Magdalena Jamrozik - Szatanek	Nr uprawnień 26/SLOKK/2016	Podpis <i>[Signature]</i>			

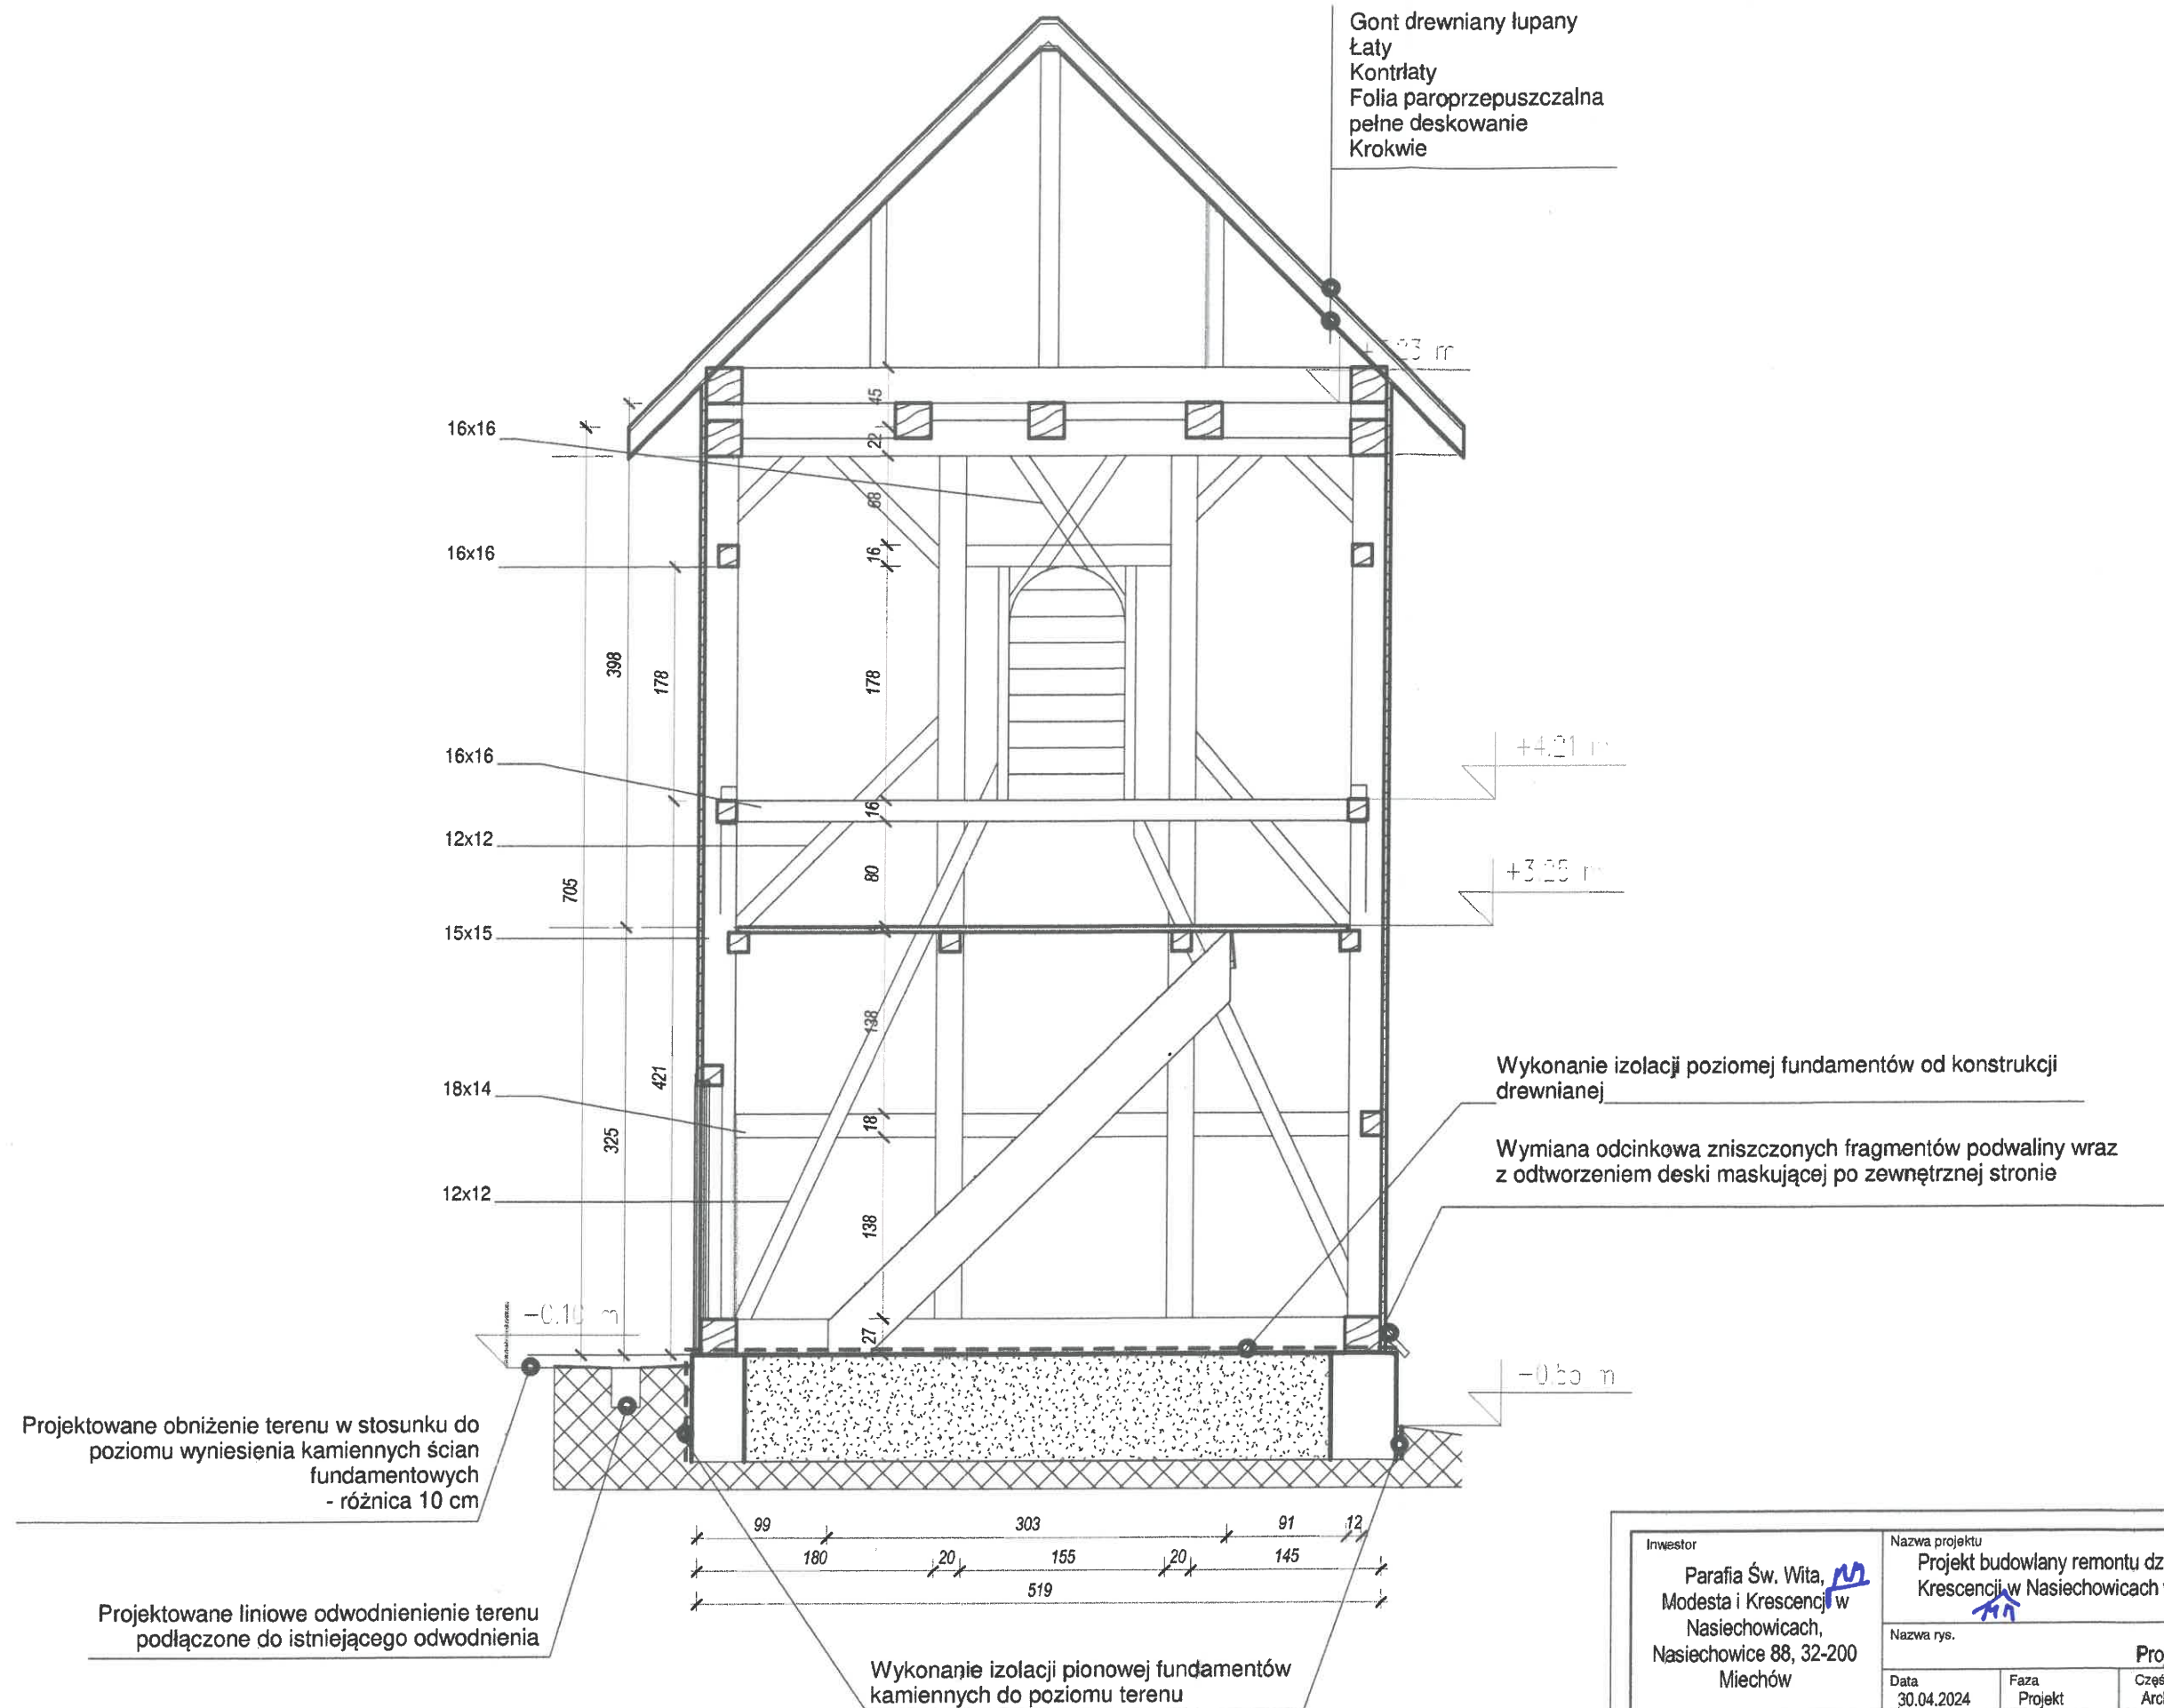

Małopolski
Wojewódzki Konserwator Zabytków
w Krakowie
31-002 Kraków, ul. Kanonicza 24


Inwestor Parafia Św. Wita, Modesta i Krescencji w Nasiechowicach, Nasiechowice 88, 32-200 Miechów		Nazwa projektu Projekt budowlany remontu dzwonnicy przy kościele pw. Św. Wita, Modesta i Krescencji w Nasiechowicach wraz z budową instalacji zasilania i sterowania dzwonami		
Nazwa rys. Projekt - przekrój B - B		Data 30.04.2024	Faza Projekt	Część Arch. - bud.
Projektant Dr inż. arch. Łukasz Szatanek	Nr uprawnień 73/SLOKK/2016/II	Podpis <i>[Signature]</i>	Skala 1 : 50	Rewizja
Sprawdzający Dr inż. arch. Magdalena Jamrozik - Szatanek	Nr uprawnień 26/SLOKK/2016	Podpis <i>[Signature]</i>	Nr rys.: A - 12	

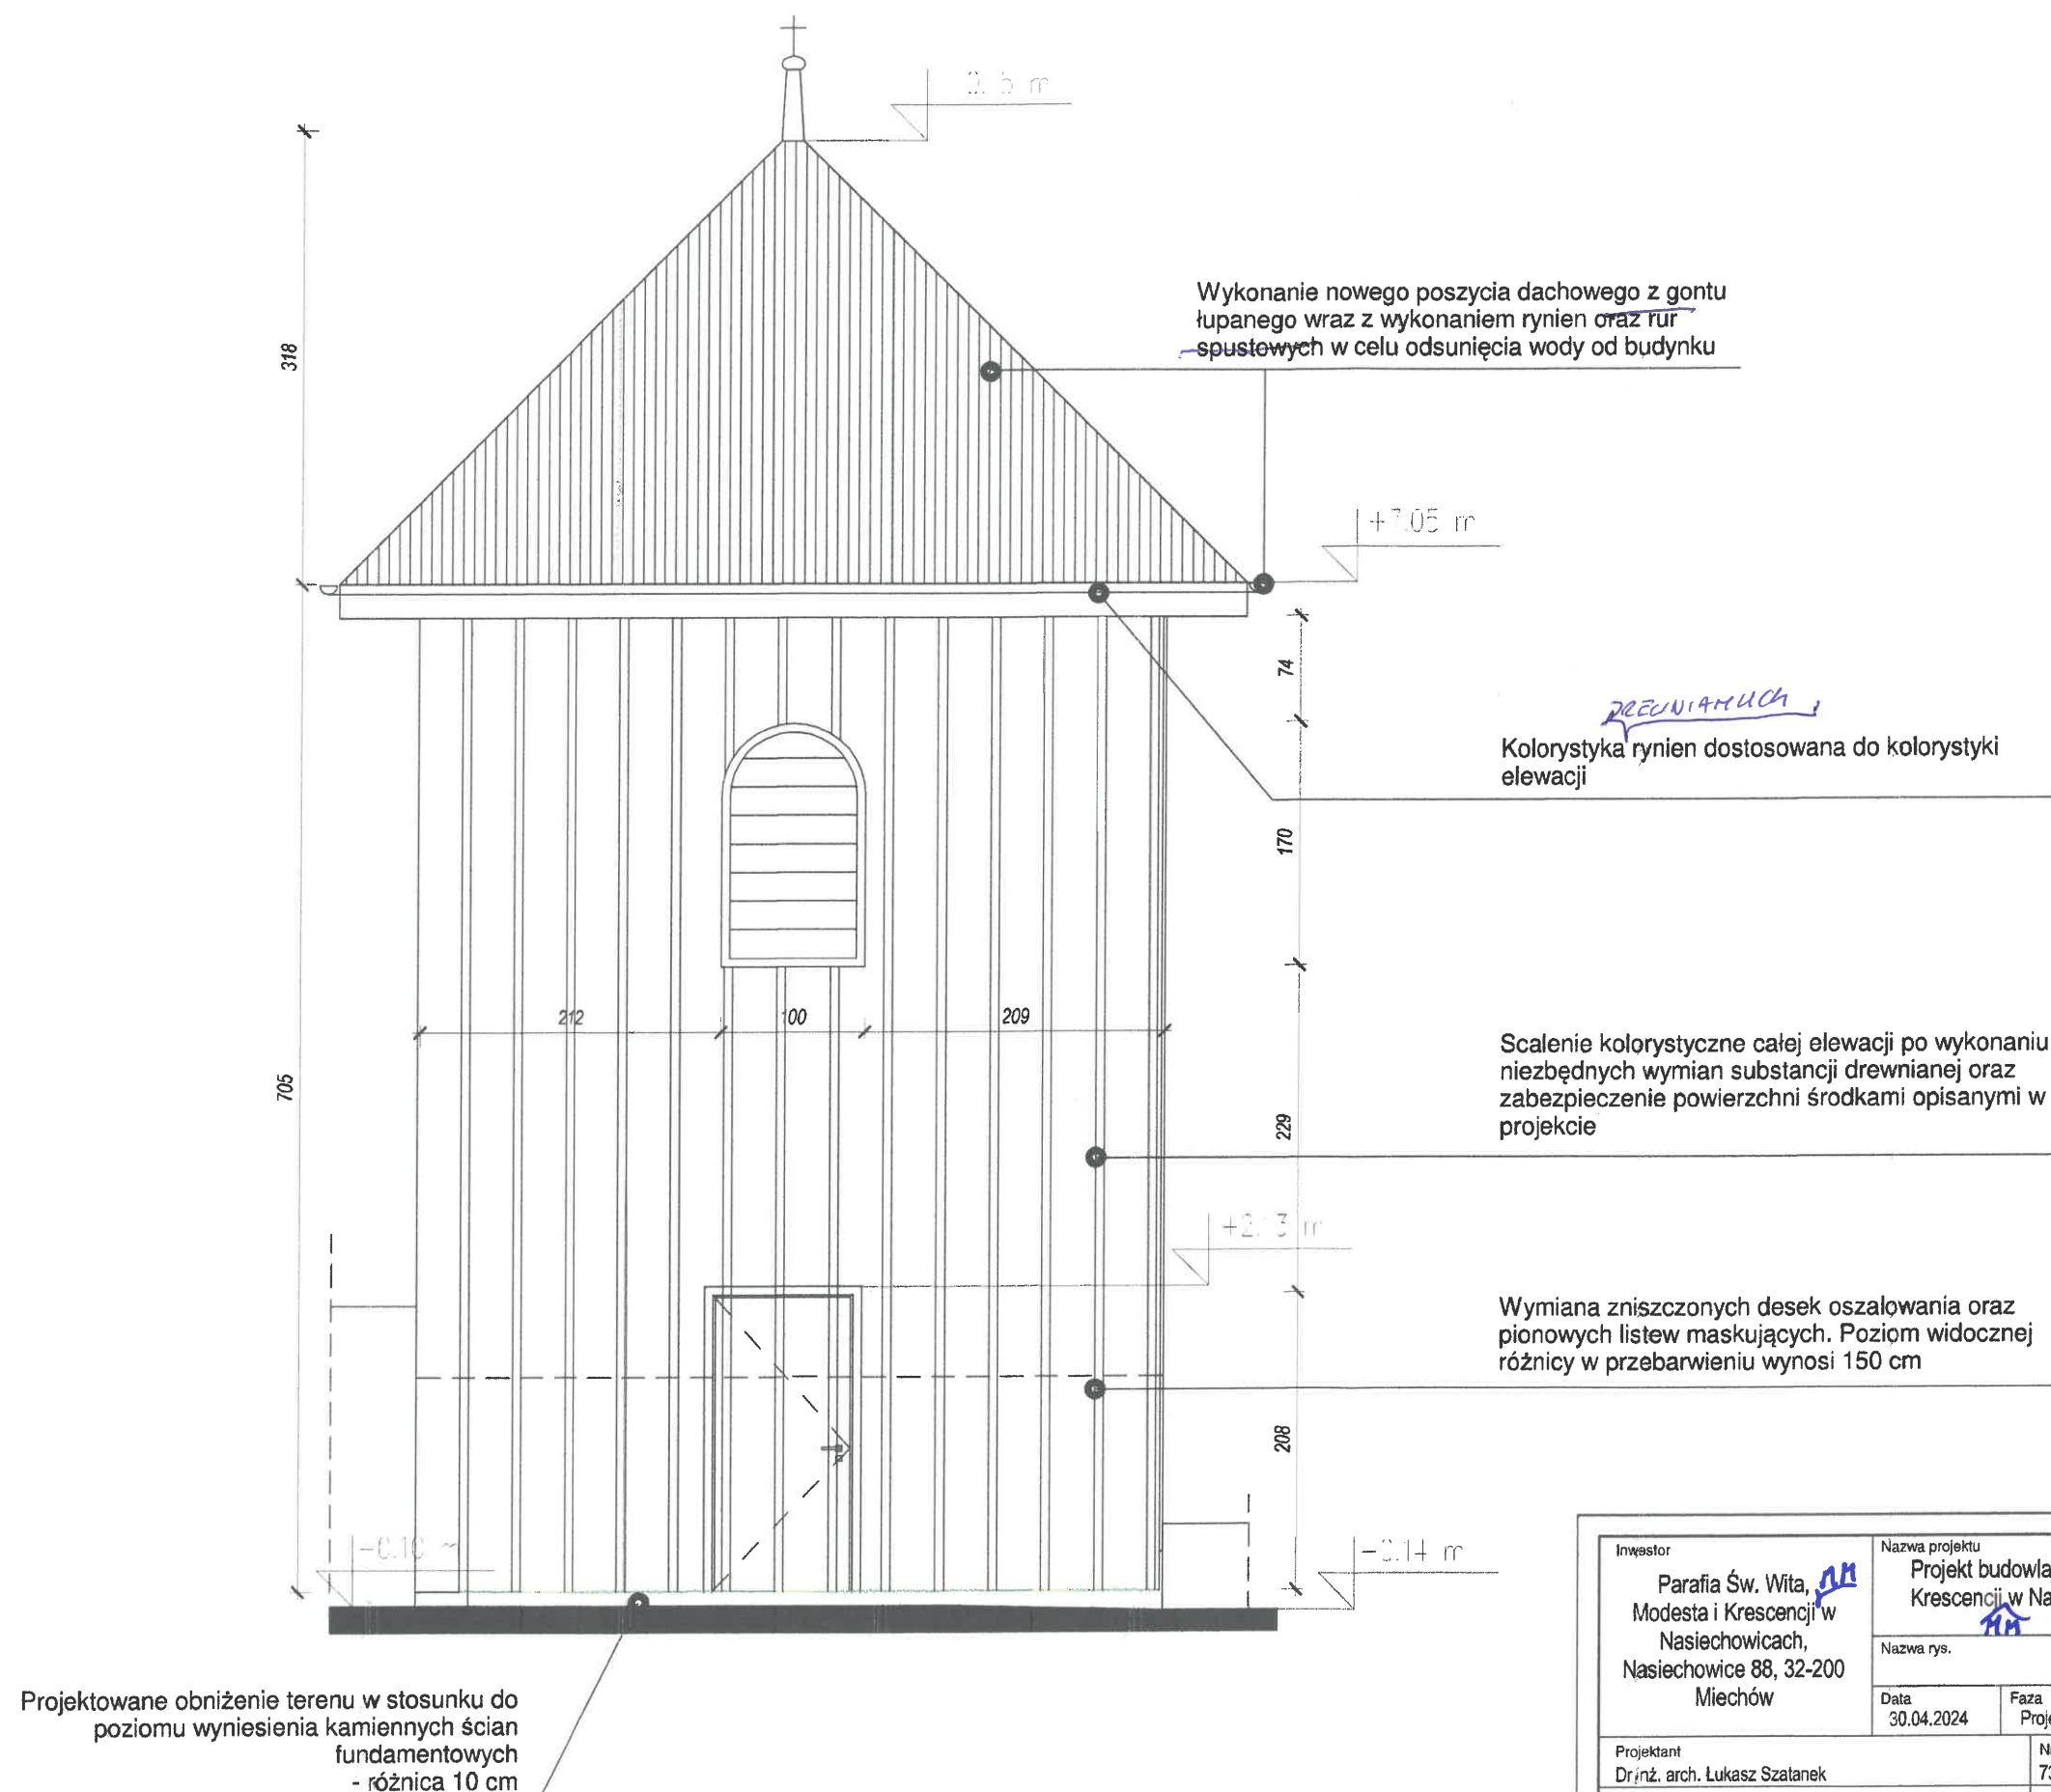

Małopolski
Wojewódzki Konserwator Zabytków
w Krakowie
31-002 Kraków, ul. Kanonicza 24

22.01.24


Inwestor Parafia Św. Wita, Modesta i Krescencji w Nasiechowicach, Nasiechowice 88, 32-200 Miechów		Nazwa projektu Projekt budowlany remontu dzwonnicy przy kościele pw. Św. Wita, Modesta i Krescencji w Nasiechowicach wraz z budową instalacji zasilania i sterowania dzwonnami		
Nazwa rys. Projekt - elewacja północna		Data 30.04.2024	Faza Projekt	Część Arch. - bud.
Projektant Dziś. arch. Łukasz Szatanek	Nr uprawnień 73/SLOKK/2016/II	Podpis <i>[Signature]</i>	Skala 1 : 50	
Sprawdzający Dziś. arch. Magdalena Jamrozik - Szatanek	Nr uprawnień 26/SLOKK/2016	Podpis <i>[Signature]</i>	Nr rys.: A - 13	

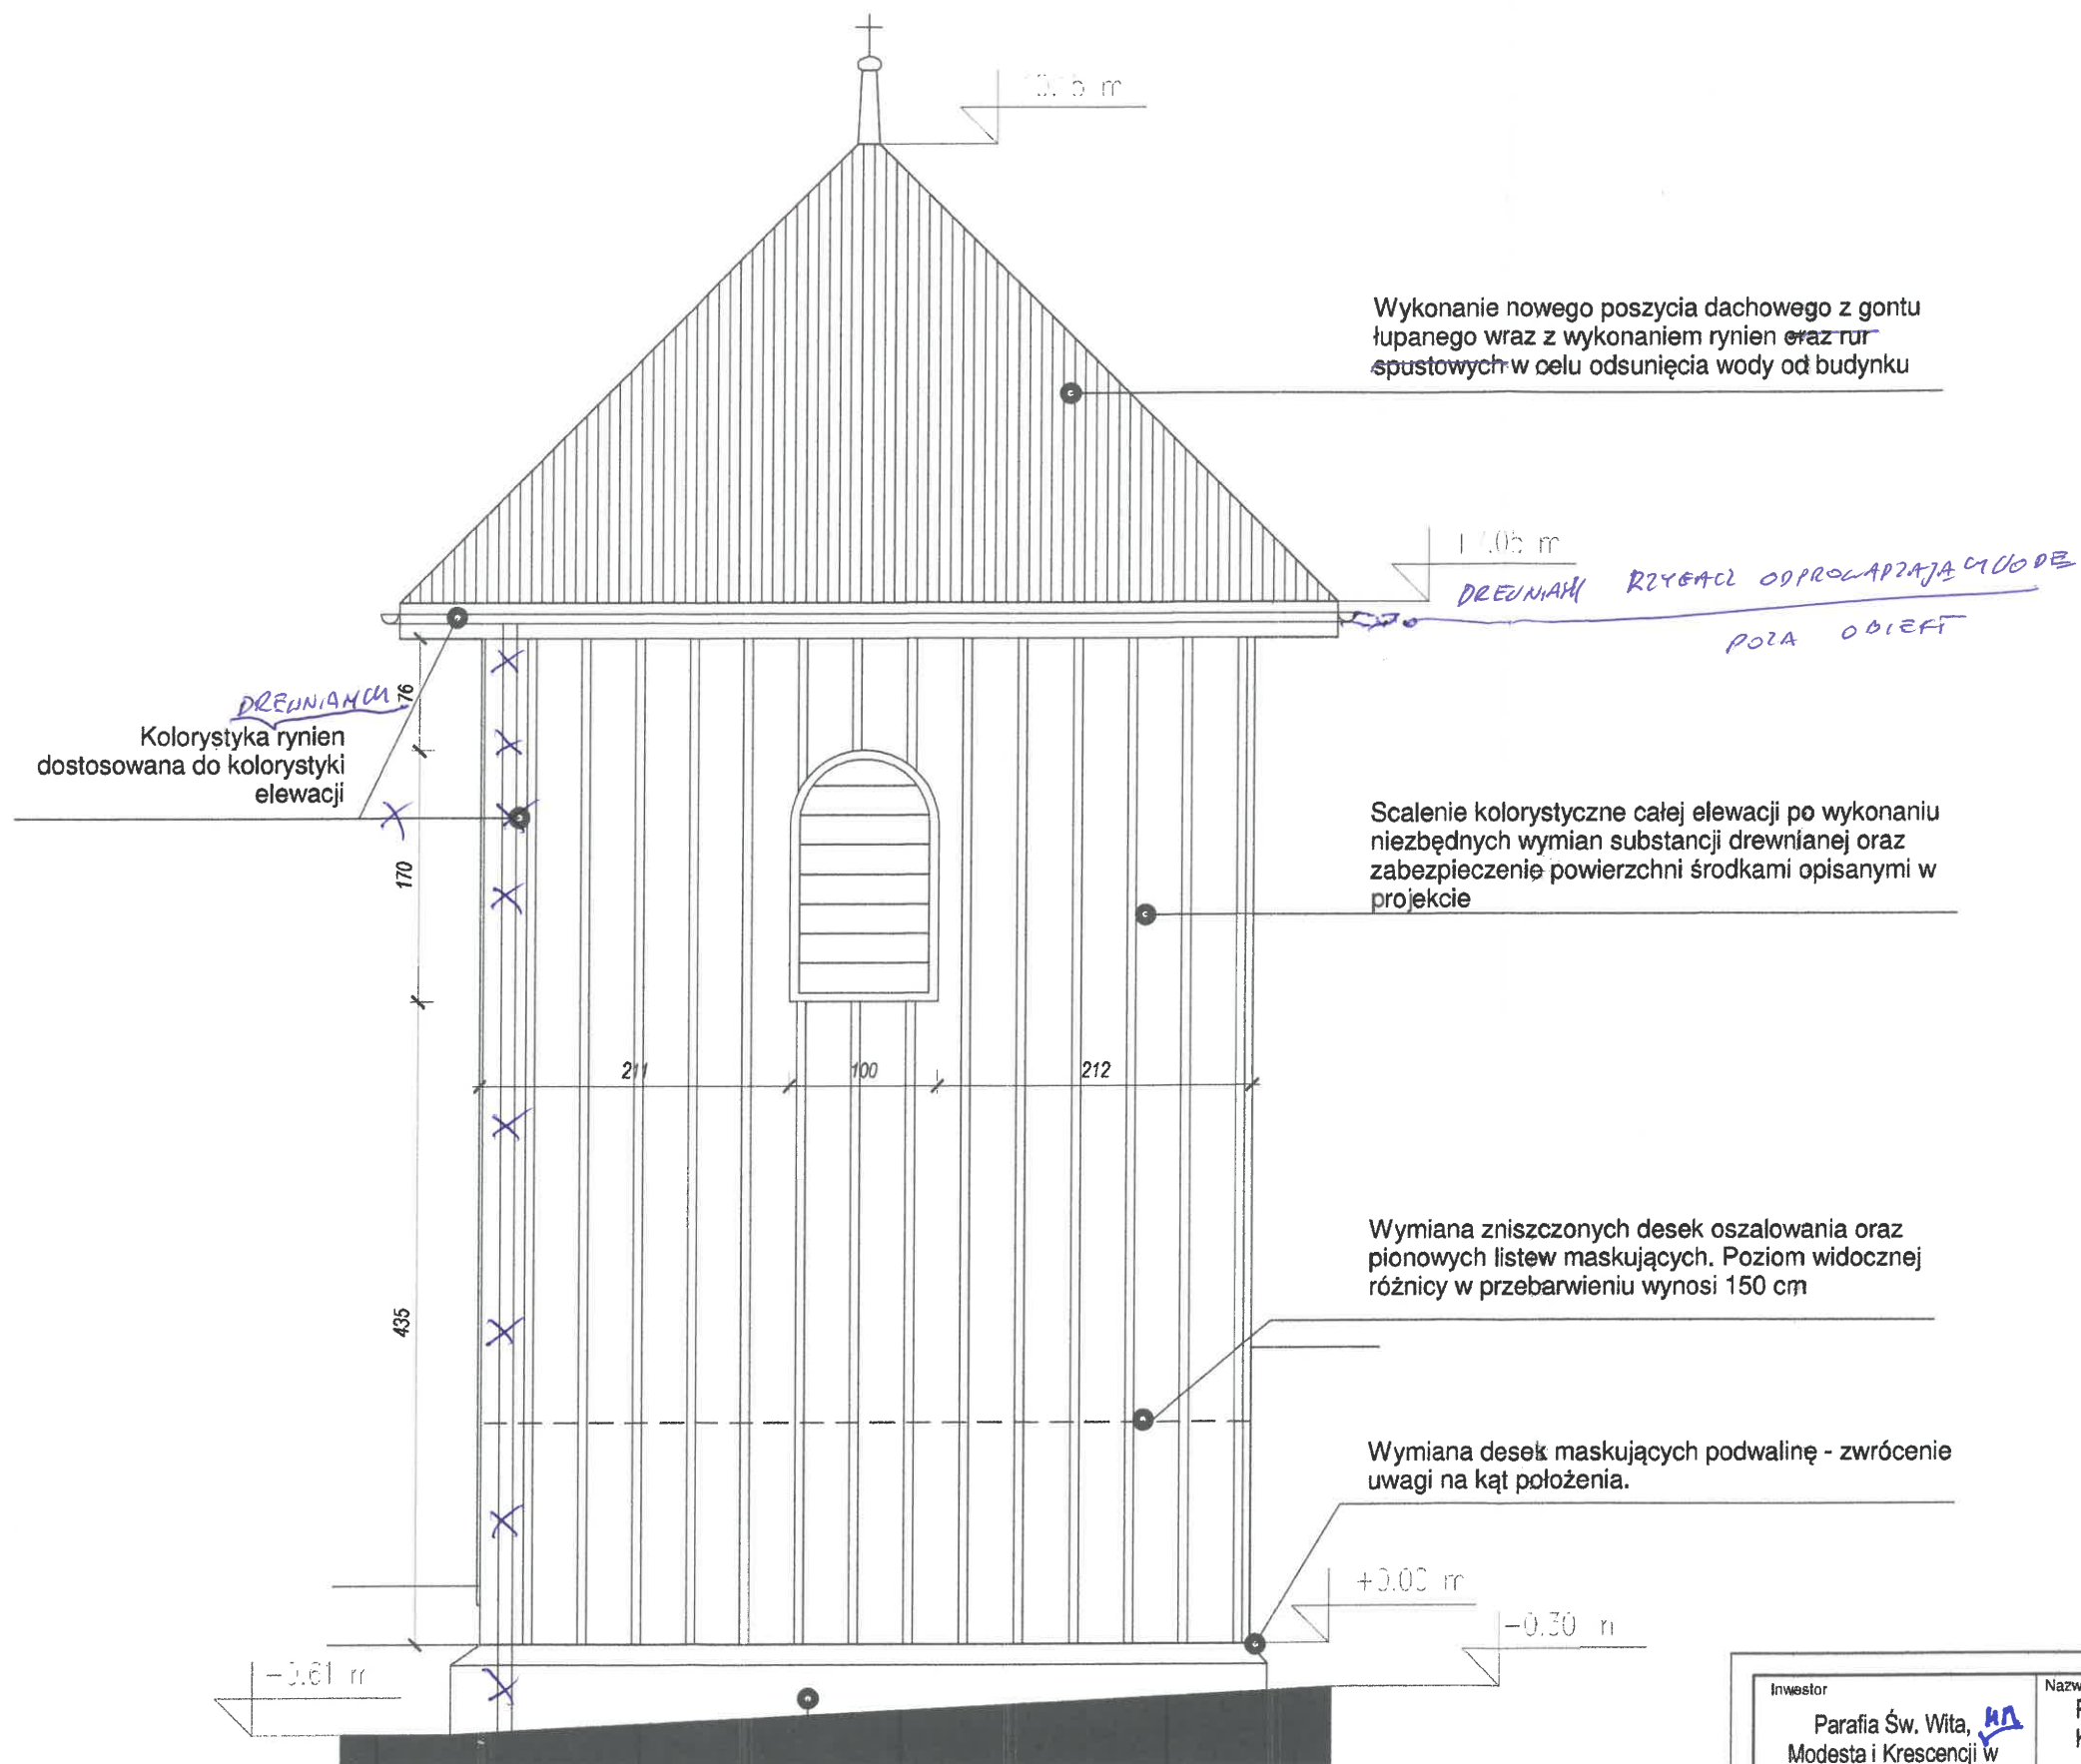

Uzupełnienie oraz wymiana luźnych i brakujących fragmentów fundamentów oraz wykonanie tynku zewnętrznego odpornego na działanie wody


Małopolski
Wojewódzki Konserwator Zabytków
w Krakowie
31-002 Kraków, ul. Kanonicza 24
12.07.25
M

Inwestor Parafia Św. Wita,  Modesta i Krescencji w Nasiechowicach, Nasiechowice 88, 32-200 Miechów	Nazwa projektu Projekt budowlany remontu dzwonnicy przy kościele pw. Św. Wita, Modesta i Krescencji w Nasiechowicach wraz z budową instalacji zasilania i sterowania dzwonnami 				
	Nazwa rys. Projekt - elewacja południowa				
	Data 30.04.2024	Faza Projekt	Część Arch. - bud.	Skala 1 : 50	Rewizja
Projektant Dr inż. arch. Łukasz Szatanek		Nr uprawnień 73/SLOKK/2016/II	Podpis 	Nr rys.: A - 14	
Sprawdzający Dr inż. arch. Magdalena Jamrozik - Szatanek		Nr uprawnień 26/SLOKK/2016	Podpis 		

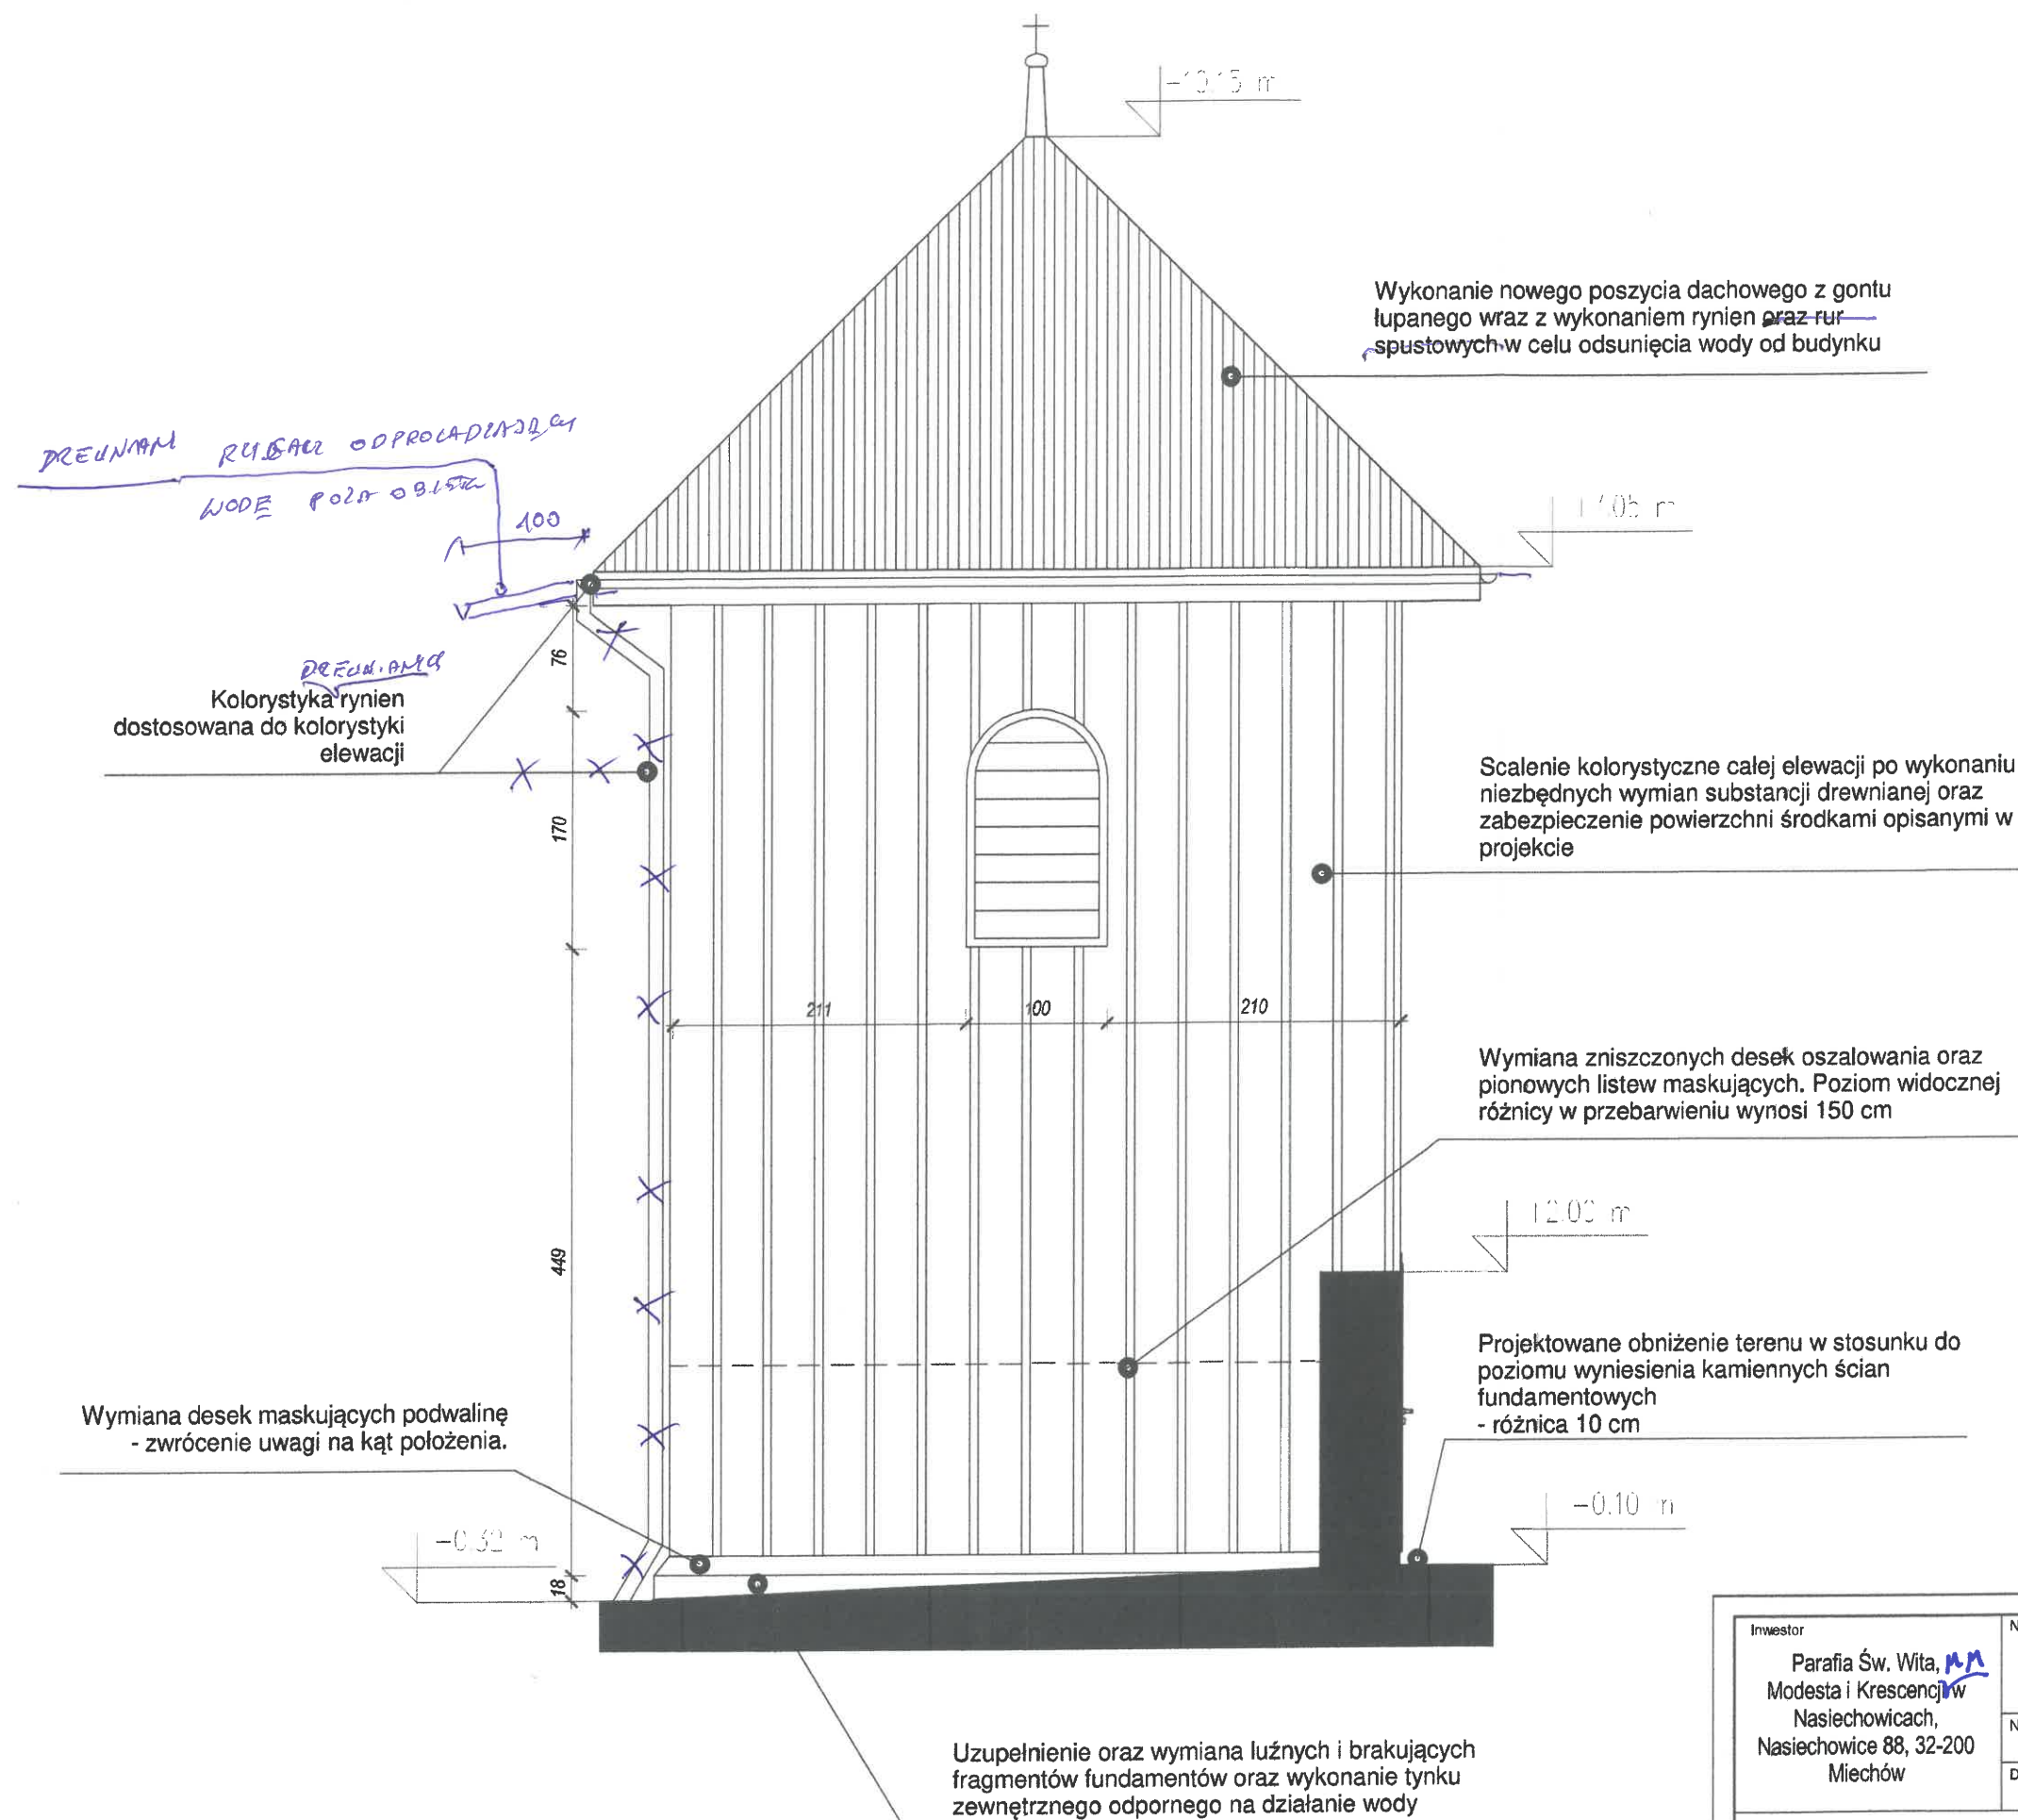

Małopolski
Wojewódzki Konserwator Zabytków
w Krakowie
31-002 Kraków, ul. Kanonicza 24
22.07.24
[Signature]

Inwestor Parafia Św. Wita, Modesta i Krescencji w Nasiechowicach, Nasiechowice 88, 32-200 Miechów		Nazwa projektu Projekt budowlany remontu dzwonnicy przy kościele pw. Św. Wita, Modesta i Krescencji w Nasiechowicach wraz z budową instalacji zasilania i sterowania dzwonnami			
Nazwa rys. Projekt - elewacja wschodnia		Data 30.04.2024	Faza Projekt	Część Arch. - bud.	Skala 1 : 50
Projektant Dr inż. arch. Łukasz Szatanek	Nr uprawnień 73/SLOKK/2016/II	Podpis [Signature]	Nr rys.: A - 15		
Sprawdzający Dr inż. arch. Magdalena Jamrozik - Szatanek	Nr uprawnień 26/SLOKK/2016	Podpis [Signature]			

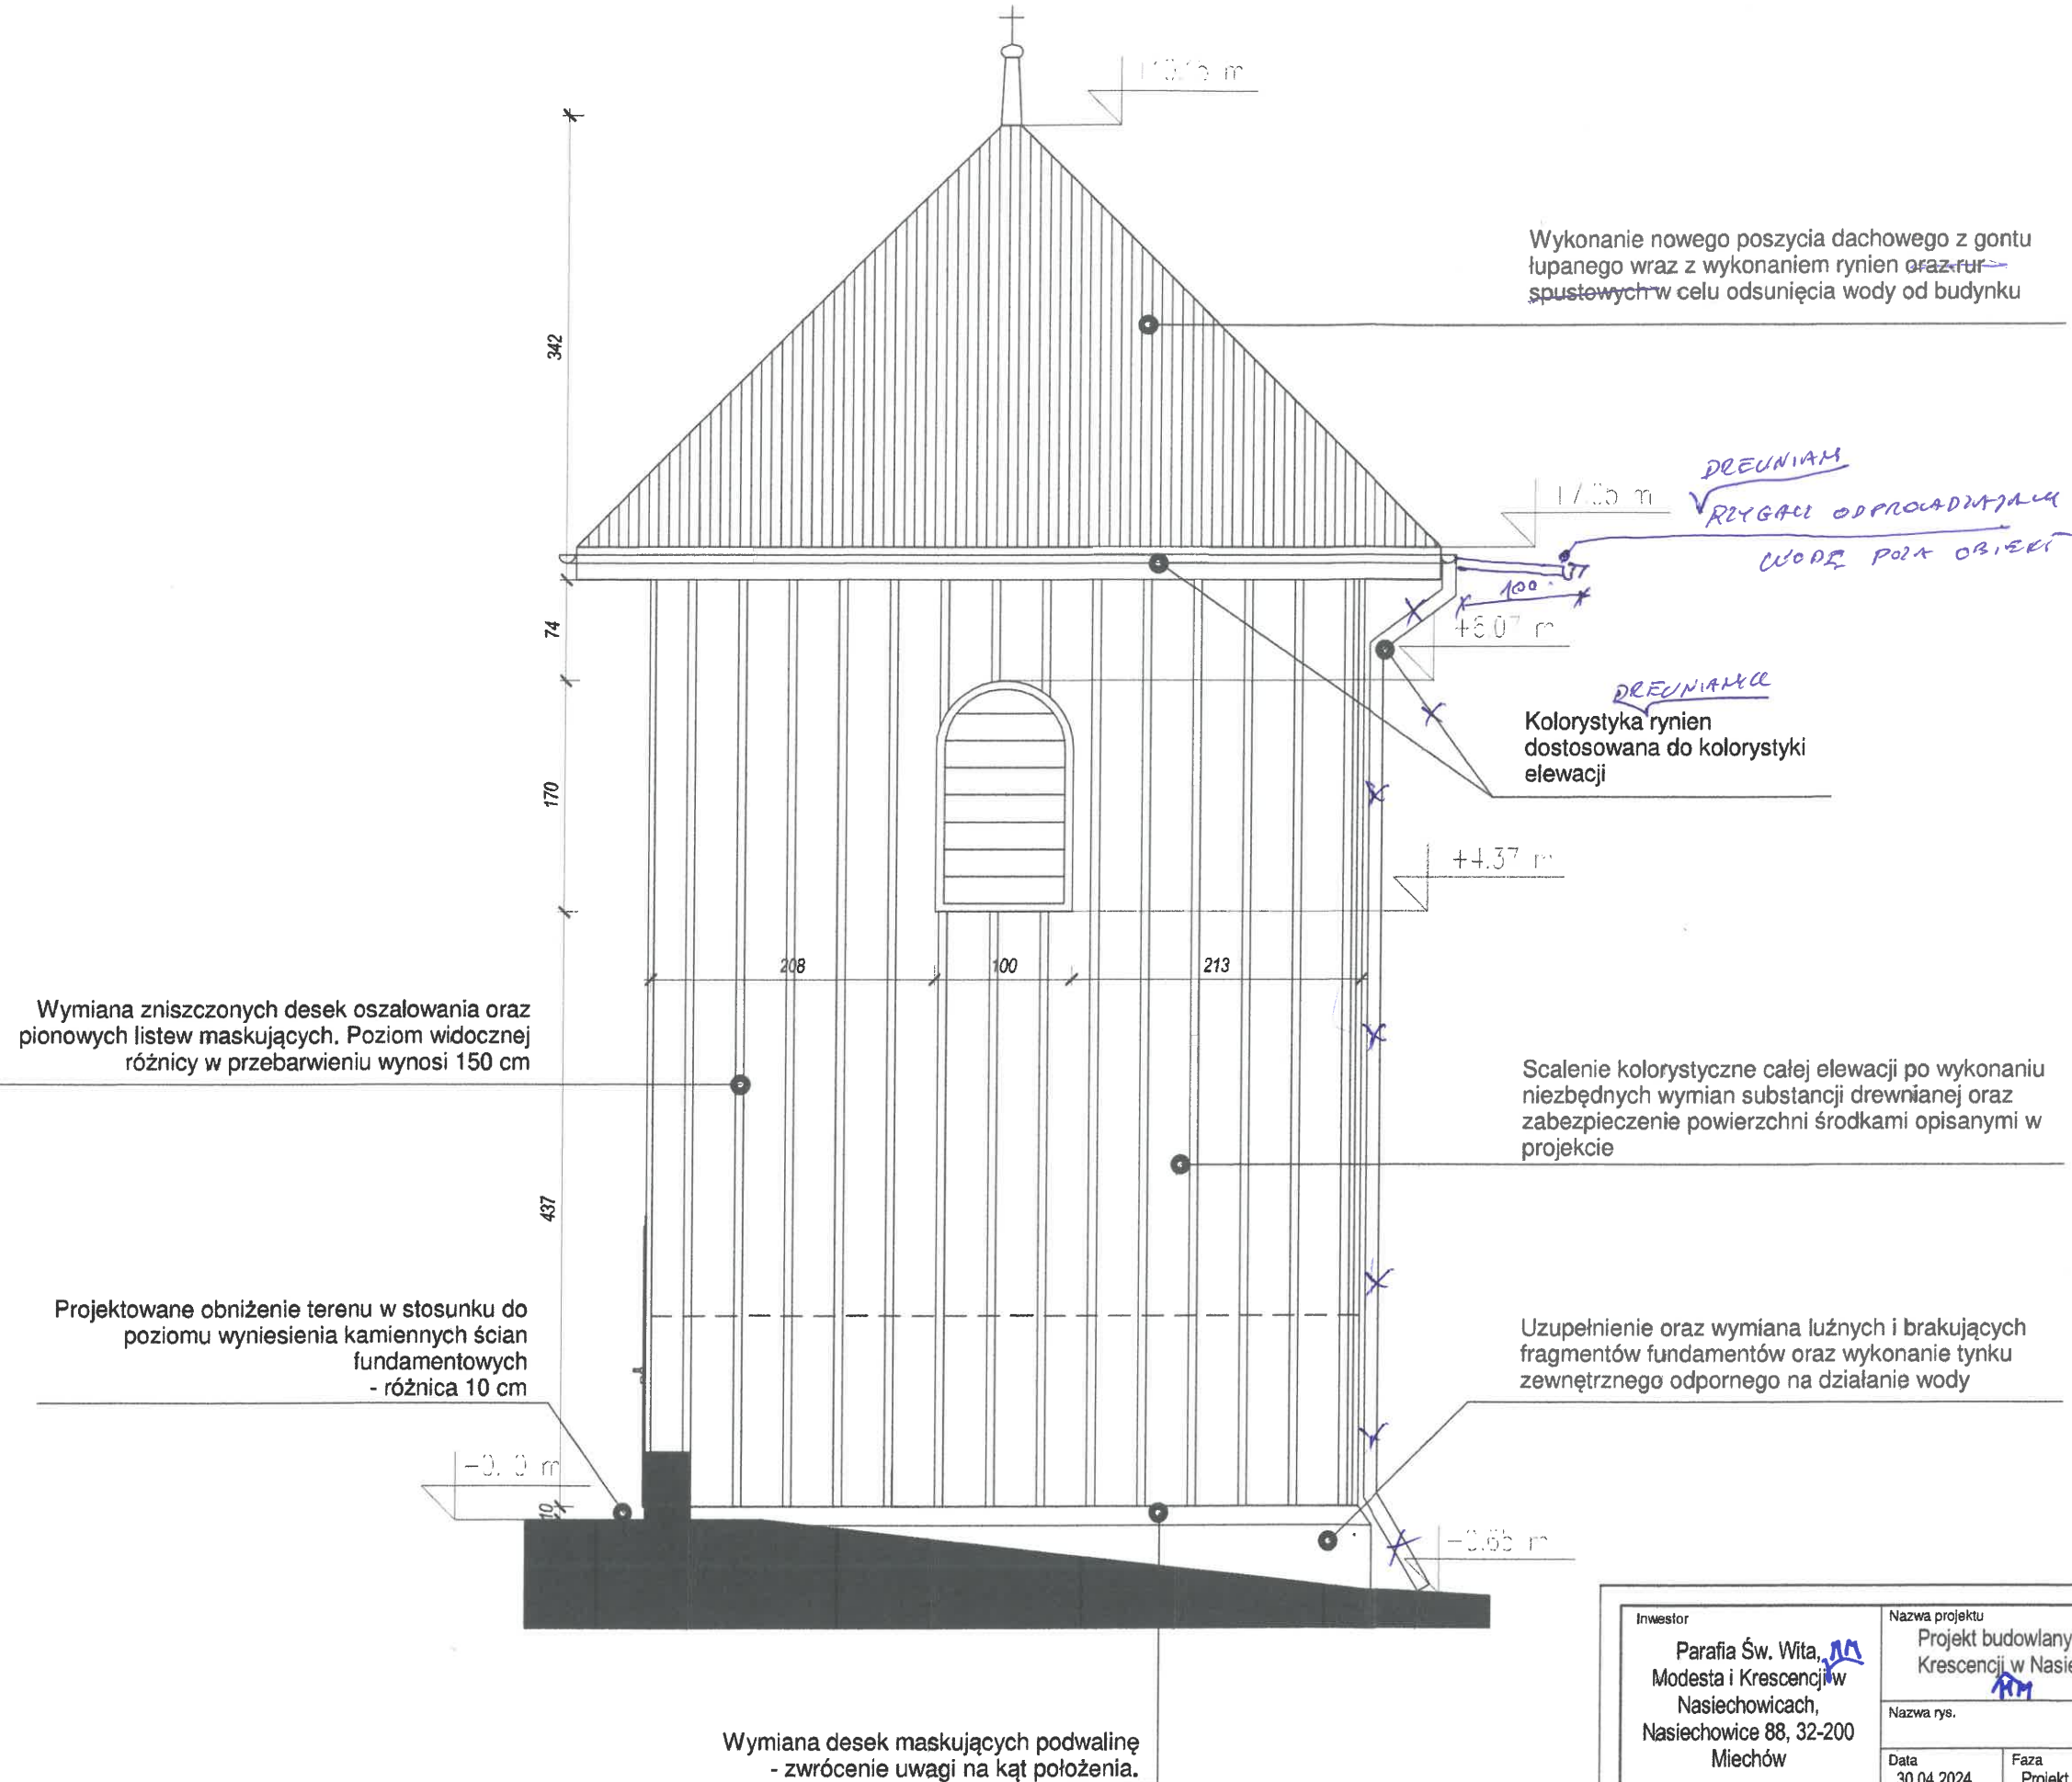

Małopolski
Wojewódzki Konserwator Zabytków
w Krakowie
31-002 Kraków, ul. Kanonicza 24

Inwestor Parafia Św. Wita, Modesta i Krescencji w Nasiechowicach, Nasiechowice 88, 32-200 Miechów		Nazwa projektu Projekt budowlany remontu dzwonnicy przy kościele pw. Św. Wita, Modesta i Krescencji w Nasiechowicach wraz z budową instalacji zasilania i sterowania dzwonami			
		Nazwa rys. Projekt - elewacja zachodnia			
Data 30.04.2024		Faza Projekt	Część Arch. - bud.	Skala 1 : 50	Rewizja
Projektant Dr inż. arch. Łukasz Szatanek		Nr uprawnień 73/SLOKK/2016/II		Podpis	Nr rys.: A - 16
Sprawdzający Dr inż. arch. Magdalena Jamrozik - Szatanek		Nr uprawnień 26/SLOKK/2016		Podpis	